



[illegible][illegible]

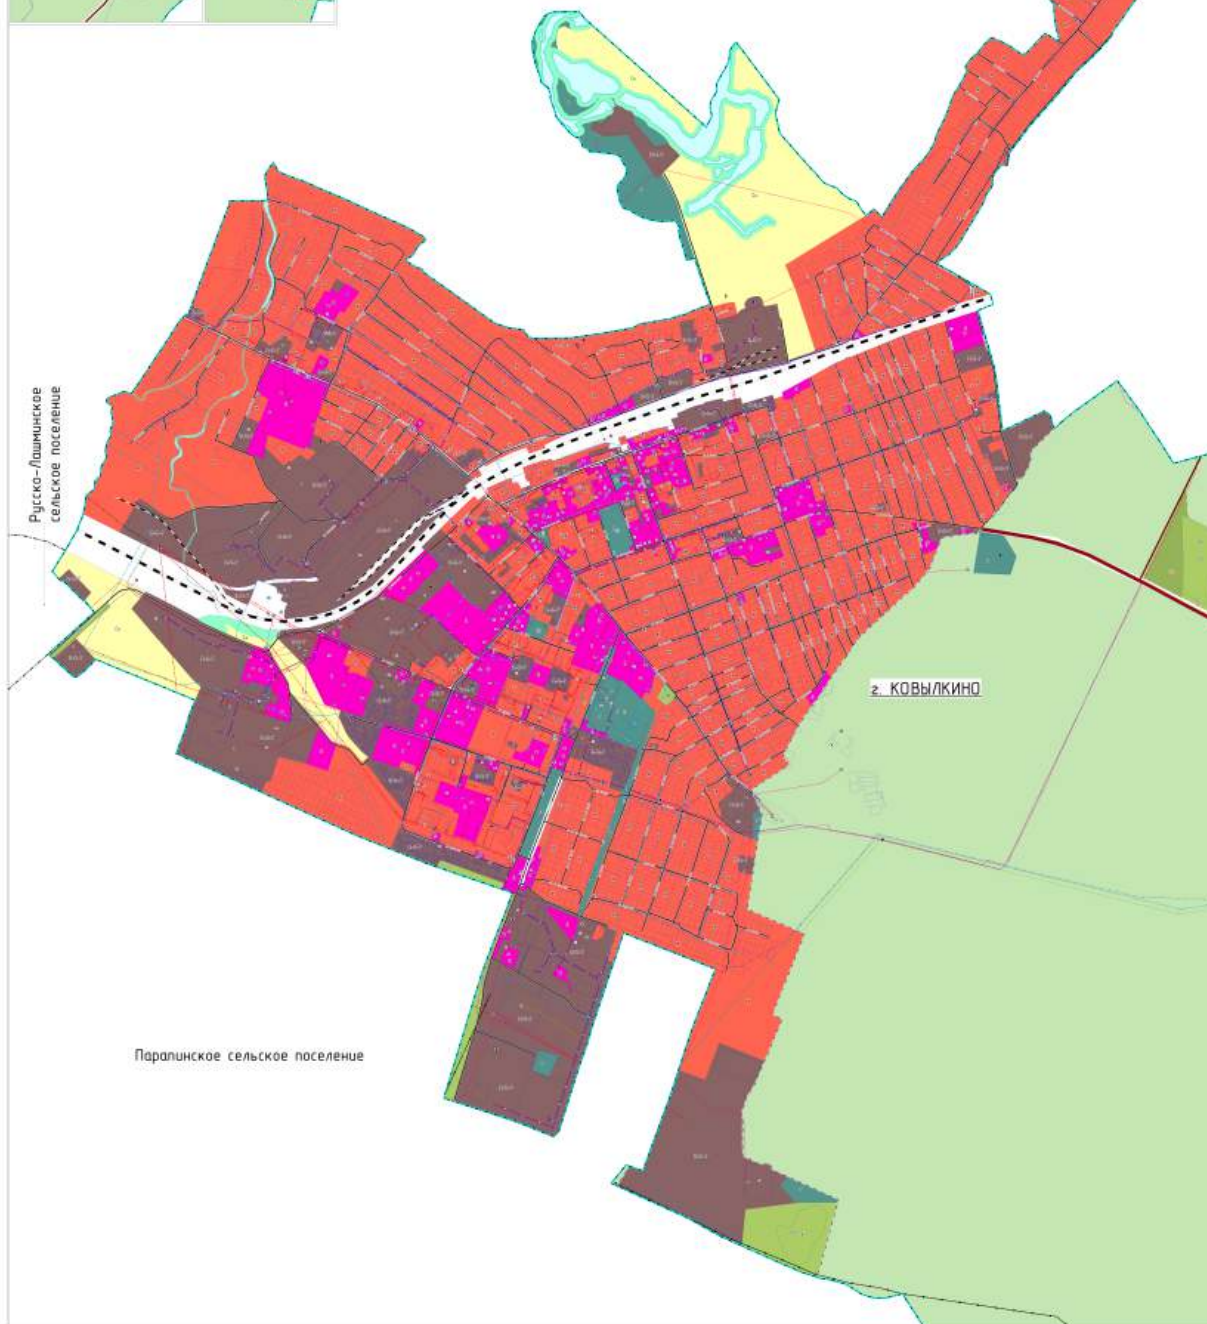


ГЕНЕРАЛЬНЫЙ ПЛАН

Городского поселения Ковылкино
Ковылкинского муниципального района Республики Мордовия
Карта функциональных зон поселения

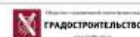

Общество с ограниченной ответственностью
ГРАДОСТРОИТЕЛЬСТВО
www.GraProekt.ru

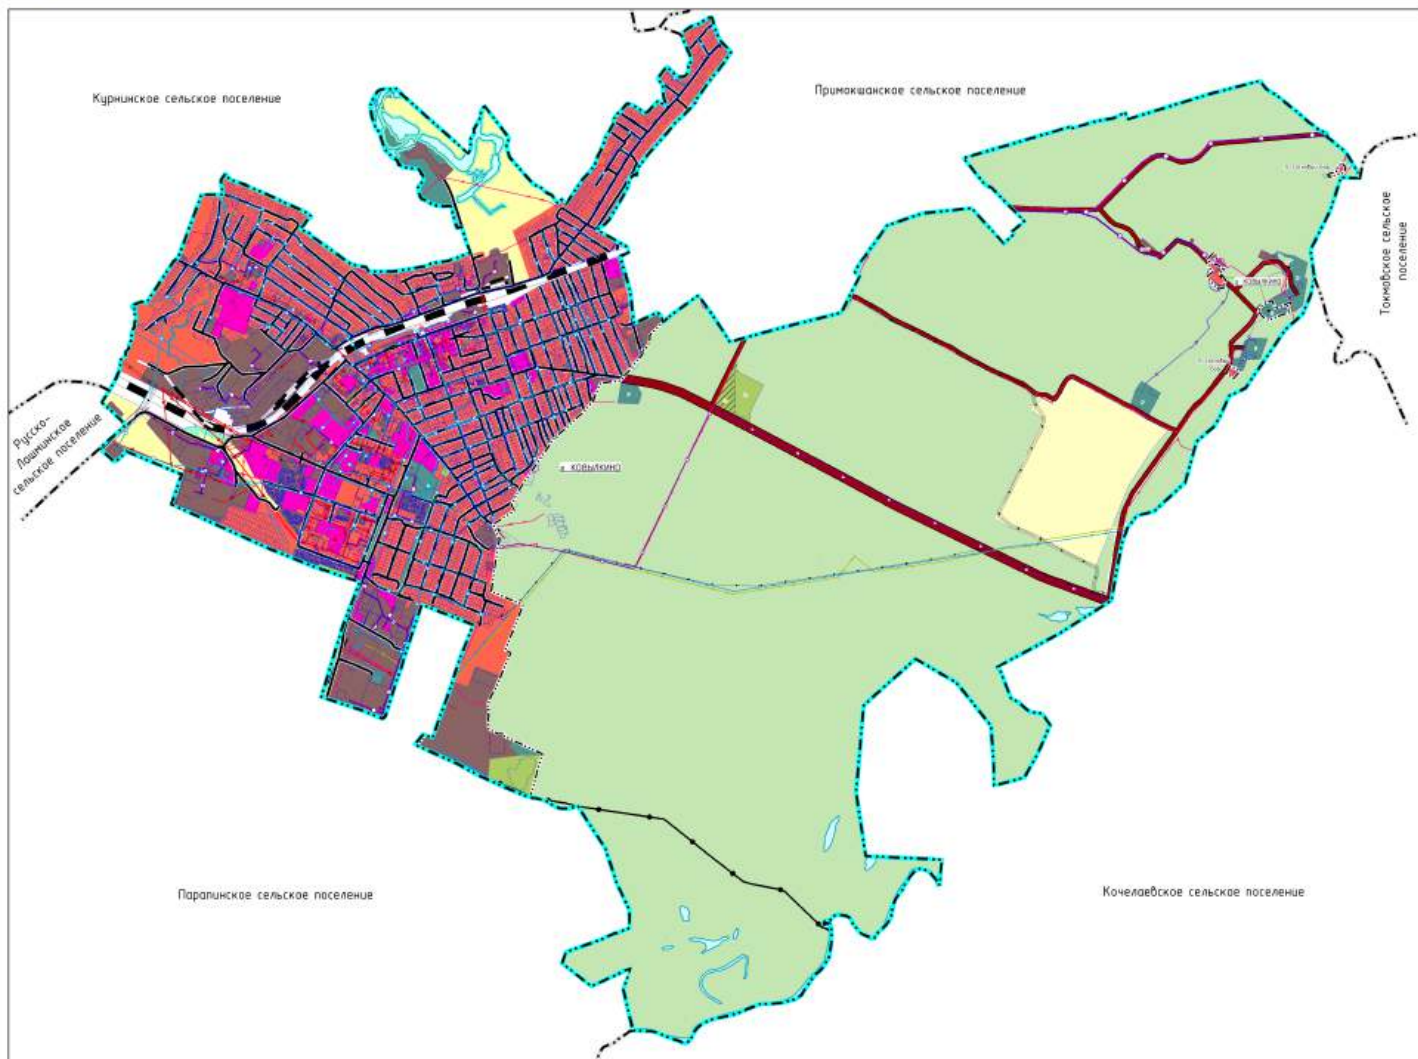


УСЛОВНЫЕ ОБОЗНАЧЕНИЯ

Символ	Пояснение
	Границы субъектов Российской Федерации, муниципальных образований, населенных пунктов
	Границы административно-территориальных делений Республики Мордовия
	Границы городского поселения
	Границы сельского поселения
	Границы населенного пункта
	Данные государственного кадастрового учета
	Границы земельных участков, сведения о которых содержатся в ЕГРН
	Земли населенного пункта
	Земли сельскохозяйственного назначения (сельскохозяйственные угодья)
	Земли лесного фонда
	Жилая зона
	Общественно-деловая зона
	Производственные зоны, зоны инженерной и транспортной инфраструктуры
	Зоны сельскохозяйственного использования
	Зоны рекреационного назначения
	Зоны специального назначения
	Иные зоны
	Территории общего пользования
	Поверхностные водные объекты
	Водоток (река, ручей, канал)
	Водоем (озеро, пруд, обводненный карьер, водохранилище)
	Объекты федерального значения, объекты регионального значения, объекты местного значения
	Объекты транспортной инфраструктуры
	Железнодорожные пути
	Железнодорожный путь общего пользования
	Железнодорожный путь местного пользования
	Автомобильные дороги
	Автомобильные дороги регионального или межмуниципального значения
	Автомобильные дороги местного значения
	Улично-дорожная сеть городского населенного пункта
	Улицы и дороги местного значения
	Объекты трубопроводного транспорта и инженерной инфраструктуры
	Линии электропередачи (ЛЭП)
	ЛЭП 220 кВ
	ЛЭП 110 кВ
	ЛЭП 10 кВ
	Магистральные трубопроводы для транспортировки жидких и газообразных углеводородов
	Магистральный газопровод
	Распределительные трубопроводы для транспортировки газа
	Газопровод распределительный высокого давления
	Газопровод распределительный низкого давления
	Сети теплоснабжения
	Теплопровод распределительный (квартирный)
	Сети водоснабжения
	Водопровод
	Сети водоотведения
	Канализация коллекторная
	Сети электроснабжения
	Линейно-объемные сооружения электроснабжения



Общество с ограниченной ответственностью
ГРАДОСТРОИТЕЛЬСТВО
www.GraProekt.ru

Генеральный директор	Шуменко Р. Г.
Главный инженер проекта	Савин В. Г.
Главный архитектор проекта	Иванов А. В.
Инженер-проектировщик	Савин В. Г.
Генеральный план Городского поселения Ковылкино Ковылкинского муниципального района Республики Мордовия	
Карта функциональных зон поселения	
1:25 000	2023

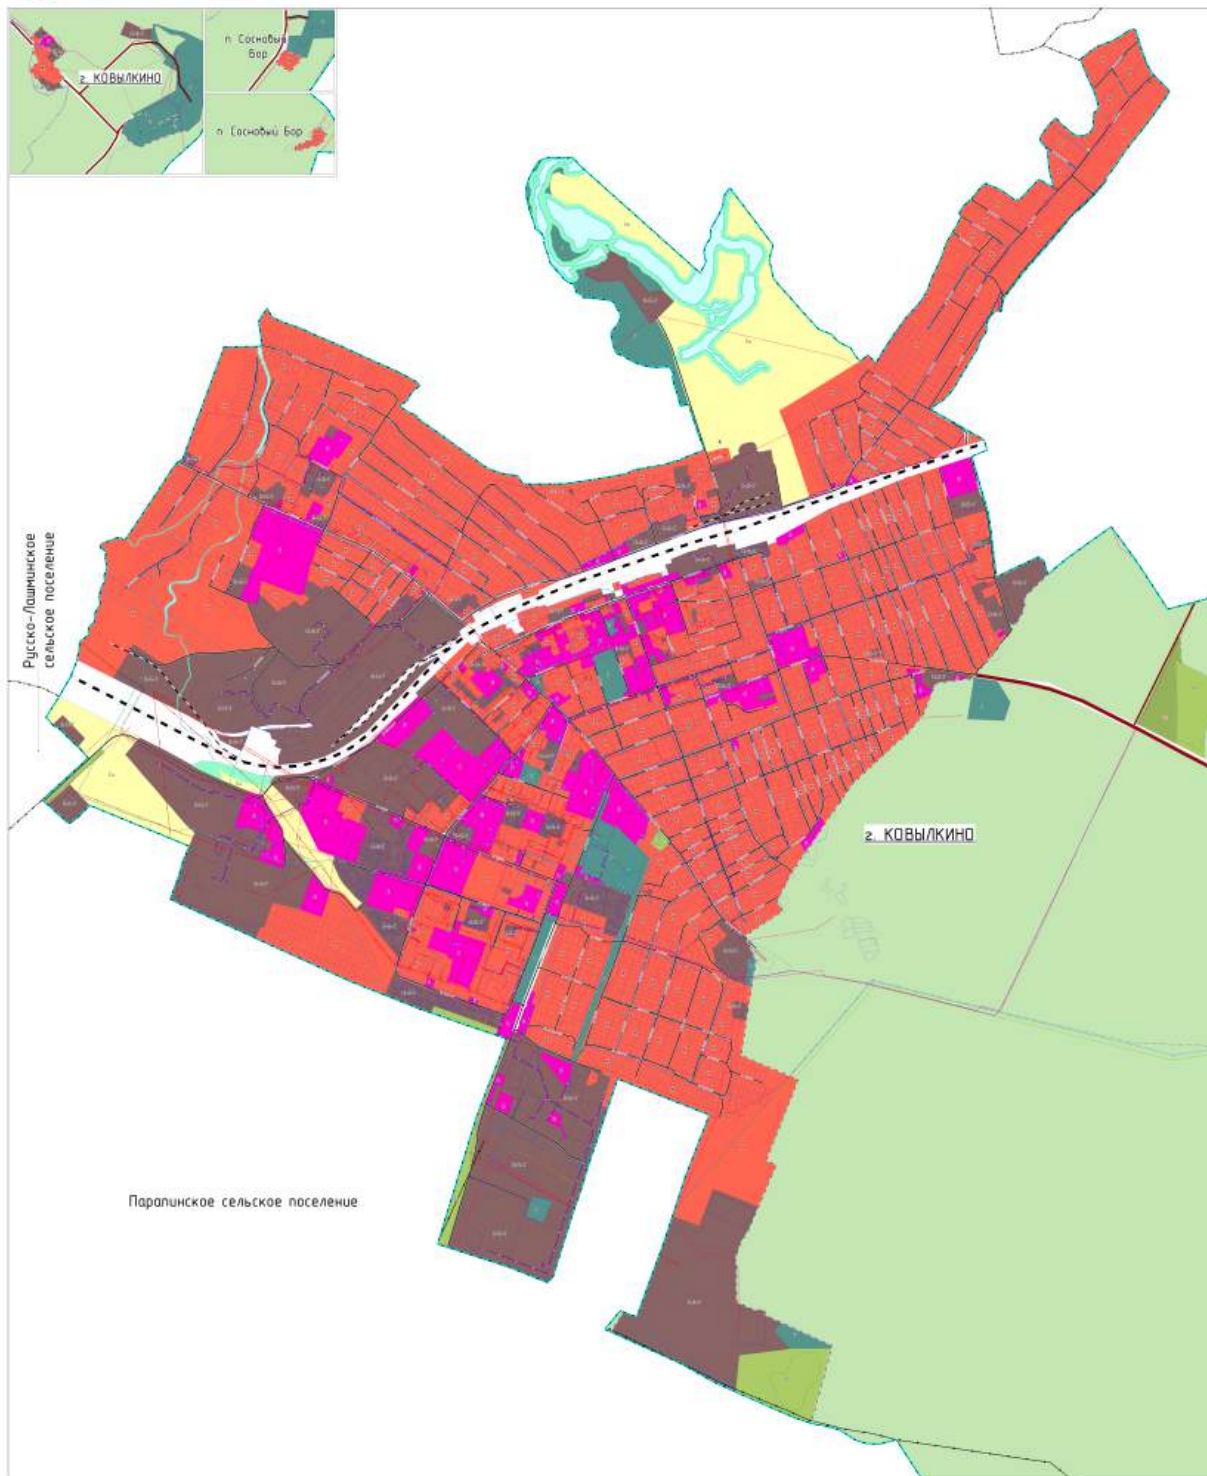[illegible]




ГЕНЕРАЛЬНЫЙ ПЛАН

Городского поселения Ковылкино
Ковылкинского муниципального района Республики Мордовия
Карта планируемого размещения объектов местного значения поселения



Общество с ограниченной ответственностью
ГРАДОСТРОИТЕЛЬСТВО
www.GidProekt.ru

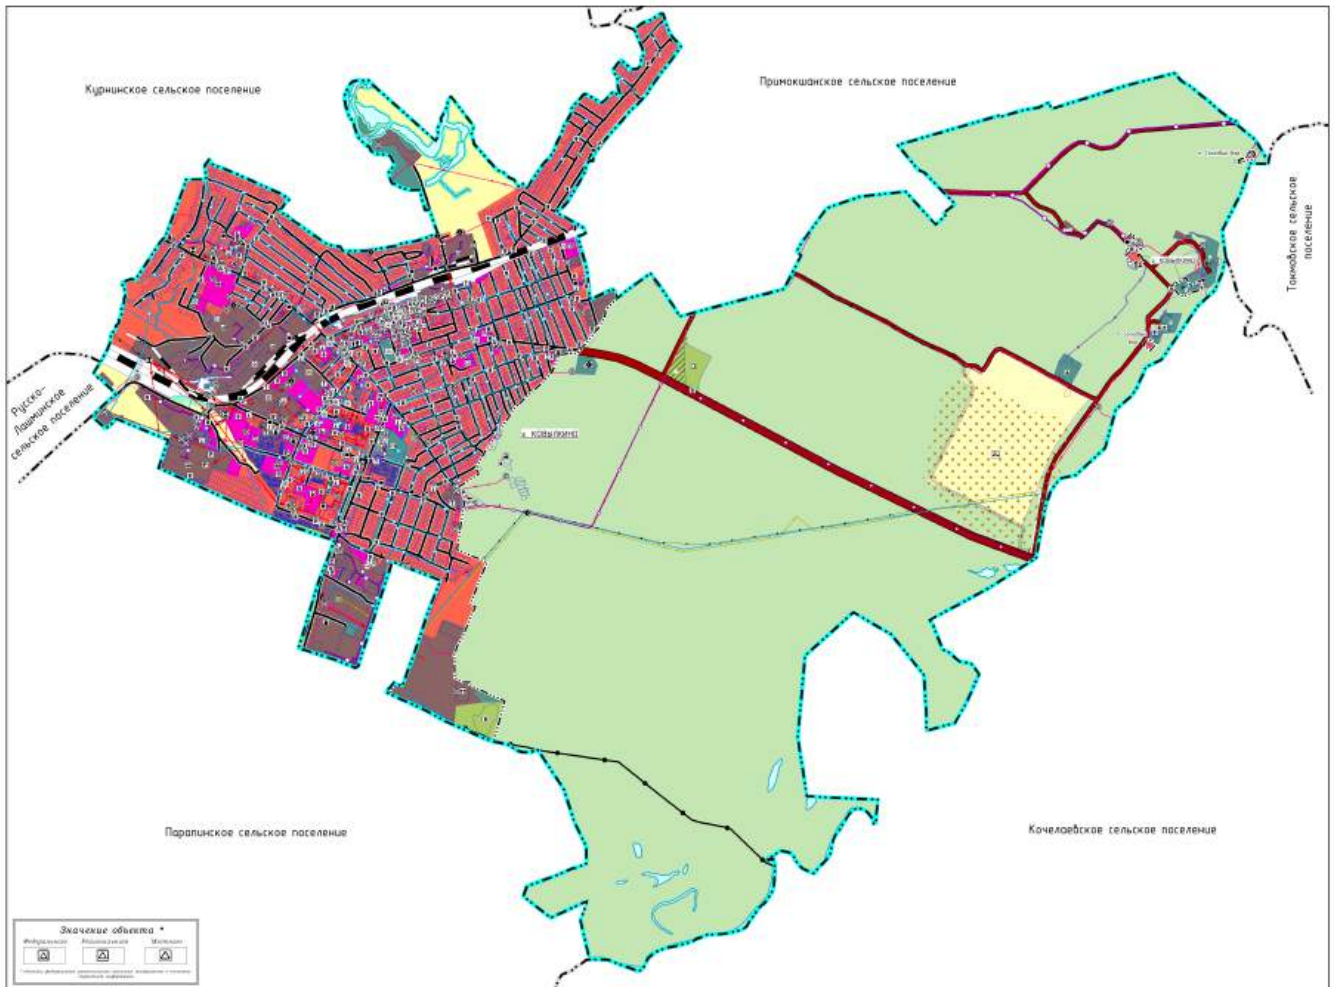

УСЛОВНЫЕ ОБОЗНАЧЕНИЯ	
<table><tr><th>Сум.</th><th>План.</th></tr><tr><td colspan="2">ГРАНИЦЫ СУБЪЕКТОВ РОССИЙСКОЙ ФЕДЕРАЦИИ, МУНИЦИПАЛЬНЫХ ОБРАЗОВАНИЙ, НАСЕЛЕННЫХ ПУНКТОВ</td></tr><tr><td colspan="2">Границы административно-территориального деления Российской Федерации</td></tr><tr><td></td><td>Граница государственной территории (граница России)</td></tr><tr><td></td><td>Граница субъекта Российской Федерации</td></tr><tr><td></td><td>Граница муниципального образования</td></tr><tr><td></td><td>Границы населенного пункта</td></tr><tr><td colspan="2">Данные государственного кадастрового учета</td></tr><tr><td></td><td>Границы земельных участков, сведения о которых содержатся в ЕГРН</td></tr><tr><td colspan="2">КАТЕГОРИИ ЗЕМЕЛЬ</td></tr><tr><td></td><td>Земли сельскохозяйственного назначения (земли для размещения объектов)</td></tr><tr><td></td><td>Земли лесного фонда</td></tr><tr><td colspan="2">ФУНКЦИОНАЛЬНЫЕ ЗОНЫ</td></tr><tr><td></td><td>Жилая зона</td></tr><tr><td></td><td>Общественно-деловая зона</td></tr><tr><td></td><td>Промышленные зоны, зоны инженерной и транспортной инфраструктуры</td></tr><tr><td></td><td>Зона сельскохозяйственного использования</td></tr><tr><td></td><td>Зона рекреационного назначения</td></tr><tr><td></td><td>Зона специального назначения</td></tr><tr><td colspan="2">Иные зоны</td></tr><tr><td></td><td>Территория общего пользования</td></tr><tr><td colspan="2">ПРИРОДНЫЕ ОБЪЕКТЫ</td></tr><tr><td colspan="2">Поверхностные водные объекты</td></tr><tr><td></td><td>Водоток (река, ручей, канал)</td></tr><tr><td></td><td>Водоем (озеро, пруд, обводненный карьер, водохранилище)</td></tr><tr><td colspan="2">Месторождения и проявления полезных ископаемых</td></tr><tr><td></td><td>Участки недр, предоставляемые для добычи полезных ископаемых, а также в целях, не связанных с их добычей</td></tr><tr><td></td><td>Подземные участки</td></tr><tr><td colspan="2">Месторождения и проявления полезных ископаемых</td></tr><tr><td></td><td>Месторождения неметаллических полезных ископаемых</td></tr><tr><td colspan="2">Объекты федерального значения, регионального значения, объекты местного значения</td></tr><tr><td colspan="2">Объекты транспортной инфраструктуры</td></tr><tr><td></td><td>Железнодорожный путь общего пользования</td></tr><tr><td></td><td>Железнодорожный путь местного пользования</td></tr><tr><td colspan="2">Объекты железнодорожного транспорта</td></tr><tr><td></td><td>Станция железнодорожного узла</td></tr><tr><td colspan="2">Автомобильные дороги</td></tr><tr><td></td><td>Автомобильная дорога регионального или межмуниципального значения</td></tr><tr><td></td><td>Автомобильная дорога местного значения</td></tr><tr><td colspan="2">Улично-дорожная сеть городского населенного пункта</td></tr><tr><td></td><td>Улицы и дороги местного значения</td></tr><tr><td colspan="2">Объекты автомобильного пассажирского транспорта</td></tr><tr><td></td><td>Автостанция</td></tr><tr><td colspan="2">Объекты обслуживания и хранения автомобильного транспорта</td></tr><tr><td></td><td>Станция автозаправки</td></tr><tr><td></td><td>Станция технического обслуживания</td></tr><tr><td></td><td>Станция (парковка) автомобилей</td></tr><tr><td colspan="2">Остановочные пункты общественного пассажирского транспорта</td></tr><tr><td></td><td>Остановочный пункт</td></tr><tr><td colspan="2">Объекты трубопроводного транспорта и инженерной инфраструктуры</td></tr><tr><td colspan="2">Электроснабжение</td></tr><tr><td></td><td>Подстанция 220 кВ</td></tr><tr><td></td><td>Подстанция 110 кВ</td></tr><tr><td></td><td>Трансформаторная подстанция (ТП)</td></tr></table>	Сум.	План.	ГРАНИЦЫ СУБЪЕКТОВ РОССИЙСКОЙ ФЕДЕРАЦИИ, МУНИЦИПАЛЬНЫХ ОБРАЗОВАНИЙ, НАСЕЛЕННЫХ ПУНКТОВ		Границы административно-территориального деления Российской Федерации			Граница государственной территории (граница России)		Граница субъекта Российской Федерации		Граница муниципального образования		Границы населенного пункта	Данные государственного кадастрового учета			Границы земельных участков, сведения о которых содержатся в ЕГРН	КАТЕГОРИИ ЗЕМЕЛЬ			Земли сельскохозяйственного назначения (земли для размещения объектов)		Земли лесного фонда	ФУНКЦИОНАЛЬНЫЕ ЗОНЫ			Жилая зона		Общественно-деловая зона		Промышленные зоны, зоны инженерной и транспортной инфраструктуры		Зона сельскохозяйственного использования		Зона рекреационного назначения		Зона специального назначения	Иные зоны			Территория общего пользования	ПРИРОДНЫЕ ОБЪЕКТЫ		Поверхностные водные объекты			Водоток (река, ручей, канал)		Водоем (озеро, пруд, обводненный карьер, водохранилище)	Месторождения и проявления полезных ископаемых			Участки недр, предоставляемые для добычи полезных ископаемых, а также в целях, не связанных с их добычей		Подземные участки	Месторождения и проявления полезных ископаемых			Месторождения неметаллических полезных ископаемых	Объекты федерального значения, регионального значения, объекты местного значения		Объекты транспортной инфраструктуры			Железнодорожный путь общего пользования		Железнодорожный путь местного пользования	Объекты железнодорожного транспорта			Станция железнодорожного узла	Автомобильные дороги			Автомобильная дорога регионального или межмуниципального значения		Автомобильная дорога местного значения	Улично-дорожная сеть городского населенного пункта			Улицы и дороги местного значения	Объекты автомобильного пассажирского транспорта			Автостанция	Объекты обслуживания и хранения автомобильного транспорта			Станция автозаправки		Станция технического обслуживания		Станция (парковка) автомобилей	Остановочные пункты общественного пассажирского транспорта			Остановочный пункт	Объекты трубопроводного транспорта и инженерной инфраструктуры		Электроснабжение			Подстанция 220 кВ		Подстанция 110 кВ		Трансформаторная подстанция (ТП)	<table><tr><th>Сум.</th><th>План.</th></tr><tr><td colspan="2">Линии электропередачи (ЛЭП)</td></tr><tr><td></td><td>ЛЭП 220 кВ</td></tr><tr><td></td><td>ЛЭП 110 кВ</td></tr><tr><td></td><td>ЛЭП 10 кВ</td></tr><tr><td colspan="2">Магистральные трубопроводы для транспортировки нефти и газообразных углеводородов</td></tr><tr><td></td><td>Магистральный газопровод</td></tr><tr><td colspan="2">Объекты добычи и транспортировки газа</td></tr><tr><td></td><td>Пункт регулирования газа (ПРГ)</td></tr><tr><td colspan="2">Распределительные трубопроводы для транспортировки газа</td></tr><tr><td></td><td>Газопровод распределительный высокого давления</td></tr><tr><td></td><td>Газопровод распределительный низкого давления</td></tr><tr><td colspan="2">Объекты теплоснабжения</td></tr><tr><td></td><td>Источник тепловой энергии</td></tr><tr><td colspan="2">Сети теплоснабжения</td></tr><tr><td></td><td>Теплопровод распределительный (магистральный)</td></tr><tr><td colspan="2">Объекты водоснабжения</td></tr><tr><td></td><td>Водоисточник</td></tr><tr><td></td><td>Водоочистная станция</td></tr><tr><td colspan="2">Сети водоснабжения</td></tr><tr><td></td><td>Водопровод</td></tr><tr><td colspan="2">Объекты водоотведения</td></tr><tr><td></td><td>Очистный сооружение (ОС)</td></tr><tr><td></td><td>Канализационная насосная станция (КНС)</td></tr><tr><td colspan="2">Сети водоотведения</td></tr><tr><td></td><td>Канализация коллекторная</td></tr><tr><td colspan="2">Объекты связи</td></tr><tr><td></td><td>Телекоммуникационный радиотранслятор</td></tr><tr><td></td><td>Наземная станция (радиостанция)</td></tr><tr><td></td><td>Базовая станция</td></tr><tr><td></td><td>Объекты почтовой связи</td></tr><tr><td colspan="2">Сети электроснабжения</td></tr><tr><td></td><td>Линейно-кабельное сооружение электролинии</td></tr><tr><td colspan="2">Иные объекты федерального значения, регионального значения, местного значения</td></tr><tr><td></td><td>Аварийно-спасательные службы и (или) аварийно-опасательные формирования</td></tr><tr><td colspan="2">Объекты единой государственной системы предупреждения и ликвидации чрезвычайных ситуаций</td></tr><tr><td></td><td>Места погребения</td></tr><tr><td></td><td>Кладбище</td></tr><tr><td colspan="2">Объекты социальной инфраструктуры, отдыха и туризма, санаторно-курортного назначения</td></tr><tr><td colspan="2">Объекты образования и науки</td></tr><tr><td></td><td>Дополнительная образовательная организация</td></tr><tr><td></td><td>Общественно-образовательная организация</td></tr><tr><td></td><td>Организация дополнительного образования</td></tr><tr><td></td><td>Организация, реализующая программы профессионального и высшего образования</td></tr><tr><td colspan="2">Объекты культуры и искусства</td></tr><tr><td></td><td>Объект культурно-просветительского назначения</td></tr><tr><td></td><td>Объект культурно-эстетического (эстетического) типа</td></tr><tr><td></td><td>Зрелищная организация</td></tr></table>	Сум.	План.	Линии электропередачи (ЛЭП)			ЛЭП 220 кВ		ЛЭП 110 кВ		ЛЭП 10 кВ	Магистральные трубопроводы для транспортировки нефти и газообразных углеводородов			Магистральный газопровод	Объекты добычи и транспортировки газа			Пункт регулирования газа (ПРГ)	Распределительные трубопроводы для транспортировки газа			Газопровод распределительный высокого давления		Газопровод распределительный низкого давления	Объекты теплоснабжения			Источник тепловой энергии	Сети теплоснабжения			Теплопровод распределительный (магистральный)	Объекты водоснабжения			Водоисточник		Водоочистная станция	Сети водоснабжения			Водопровод	Объекты водоотведения			Очистный сооружение (ОС)		Канализационная насосная станция (КНС)	Сети водоотведения			Канализация коллекторная	Объекты связи			Телекоммуникационный радиотранслятор		Наземная станция (радиостанция)		Базовая станция		Объекты почтовой связи	Сети электроснабжения			Линейно-кабельное сооружение электролинии	Иные объекты федерального значения, регионального значения, местного значения			Аварийно-спасательные службы и (или) аварийно-опасательные формирования	Объекты единой государственной системы предупреждения и ликвидации чрезвычайных ситуаций			Места погребения		Кладбище	Объекты социальной инфраструктуры, отдыха и туризма, санаторно-курортного назначения		Объекты образования и науки			Дополнительная образовательная организация		Общественно-образовательная организация		Организация дополнительного образования		Организация, реализующая программы профессионального и высшего образования	Объекты культуры и искусства			Объект культурно-просветительского назначения		Объект культурно-эстетического (эстетического) типа		Зрелищная организация
Сум.	План.	
ГРАНИЦЫ СУБЪЕКТОВ РОССИЙСКОЙ ФЕДЕРАЦИИ, МУНИЦИПАЛЬНЫХ ОБРАЗОВАНИЙ, НАСЕЛЕННЫХ ПУНКТОВ	
Границы административно-территориального деления Российской Федерации	
	Граница государственной территории (граница России)	
	Граница субъекта Российской Федерации	
	Граница муниципального образования	
	Границы населенного пункта	
Данные государственного кадастрового учета	
	Границы земельных участков, сведения о которых содержатся в ЕГРН	
КАТЕГОРИИ ЗЕМЕЛЬ	
	Земли сельскохозяйственного назначения (земли для размещения объектов)	
	Земли лесного фонда	
ФУНКЦИОНАЛЬНЫЕ ЗОНЫ	
	Жилая зона	
	Общественно-деловая зона	
	Промышленные зоны, зоны инженерной и транспортной инфраструктуры	
	Зона сельскохозяйственного использования	
	Зона рекреационного назначения	
	Зона специального назначения	
Иные зоны	
	Территория общего пользования	
ПРИРОДНЫЕ ОБЪЕКТЫ	
Поверхностные водные объекты	
	Водоток (река, ручей, канал)	
	Водоем (озеро, пруд, обводненный карьер, водохранилище)	
Месторождения и проявления полезных ископаемых	
	Участки недр, предоставляемые для добычи полезных ископаемых, а также в целях, не связанных с их добычей	
	Подземные участки	
Месторождения и проявления полезных ископаемых	
	Месторождения неметаллических полезных ископаемых	
Объекты федерального значения, регионального значения, объекты местного значения	
Объекты транспортной инфраструктуры	
	Железнодорожный путь общего пользования	
	Железнодорожный путь местного пользования	
Объекты железнодорожного транспорта	
	Станция железнодорожного узла	
Автомобильные дороги	
	Автомобильная дорога регионального или межмуниципального значения	
	Автомобильная дорога местного значения	
Улично-дорожная сеть городского населенного пункта	
	Улицы и дороги местного значения	
Объекты автомобильного пассажирского транспорта	
	Автостанция	
Объекты обслуживания и хранения автомобильного транспорта	
	Станция автозаправки	
	Станция технического обслуживания	
	Станция (парковка) автомобилей	
Остановочные пункты общественного пассажирского транспорта	
	Остановочный пункт	
Объекты трубопроводного транспорта и инженерной инфраструктуры	
Электроснабжение	
	Подстанция 220 кВ	
	Подстанция 110 кВ	
	Трансформаторная подстанция (ТП)	
Сум.	План.	
Линии электропередачи (ЛЭП)	
	ЛЭП 220 кВ	
	ЛЭП 110 кВ	
	ЛЭП 10 кВ	
Магистральные трубопроводы для транспортировки нефти и газообразных углеводородов	
	Магистральный газопровод	
Объекты добычи и транспортировки газа	
	Пункт регулирования газа (ПРГ)	
Распределительные трубопроводы для транспортировки газа	
	Газопровод распределительный высокого давления	
	Газопровод распределительный низкого давления	
Объекты теплоснабжения	
	Источник тепловой энергии	
Сети теплоснабжения	
	Теплопровод распределительный (магистральный)	
Объекты водоснабжения	
	Водоисточник	
	Водоочистная станция	
Сети водоснабжения	
	Водопровод	
Объекты водоотведения	
	Очистный сооружение (ОС)	
	Канализационная насосная станция (КНС)	
Сети водоотведения	
	Канализация коллекторная	
Объекты связи	
	Телекоммуникационный радиотранслятор	
	Наземная станция (радиостанция)	
	Базовая станция	
	Объекты почтовой связи	
Сети электроснабжения	
	Линейно-кабельное сооружение электролинии	
Иные объекты федерального значения, регионального значения, местного значения	
	Аварийно-спасательные службы и (или) аварийно-опасательные формирования	
Объекты единой государственной системы предупреждения и ликвидации чрезвычайных ситуаций	
	Места погребения	
	Кладбище	
Объекты социальной инфраструктуры, отдыха и туризма, санаторно-курортного назначения	
Объекты образования и науки	
	Дополнительная образовательная организация	
	Общественно-образовательная организация	
	Организация дополнительного образования	
	Организация, реализующая программы профессионального и высшего образования	
Объекты культуры и искусства	
	Объект культурно-просветительского назначения	
	Объект культурно-эстетического (эстетического) типа	
	Зрелищная организация	
<table><tr><th>Сум.</th><th>План.</th></tr><tr><td colspan="2">Объекты физической культуры и массового спорта</td></tr><tr><td></td><td>Объект спорта, включающий в себя: спортивный стадион, спортивный объект (в т.ч. физкультурно-спортивный комплекс), спортивное сооружение</td></tr><tr><td colspan="2">Объекты здравоохранения</td></tr><tr><td></td><td>Лечебно-профилактическая медицинская организация, оказывающая медицинскую помощь в стационарных условиях, на структурном подразделении</td></tr><tr><td></td><td>Лечебно-профилактическая медицинская организация, оказывающая медицинскую помощь в амбулаторных условиях и (или) в условиях дневного стационара</td></tr><tr><td></td><td>Медицинские организации, оказывающие скорую медицинскую помощь, на структурном подразделении</td></tr><tr><td></td><td>Аптечные организации</td></tr><tr><td colspan="2">Объекты социального обслуживания</td></tr><tr><td></td><td>Стационарные организации социального обслуживания</td></tr><tr><td colspan="2">Объекты социального обслуживания</td></tr><tr><td></td><td>Детский стационарный лагерь</td></tr><tr><td colspan="2">Объекты санаторно-курортного назначения</td></tr><tr><td></td><td>Объект санаторно-курортного назначения</td></tr><tr><td colspan="2">Прочие объекты обслуживания</td></tr><tr><td></td><td>Административное здание</td></tr><tr><td></td><td>Объект управления (административный объект)</td></tr><tr><td></td><td>Объект религиозной организации (храм, мечеть)</td></tr><tr><td></td><td>Объекты торговли, общественного питания</td></tr><tr><td></td><td>Непроизводственный объект по предоставлению населению торговых, финансовых, консультативных и иных подобных услуг</td></tr><tr><td></td><td>Непроизводственный объект коммунально-бытового обслуживания и предоставления персональных услуг</td></tr><tr><td colspan="2">Общественные пространства</td></tr><tr><td></td><td>Парк культуры и отдыха</td></tr><tr><td colspan="2">Предприятия промышленности, сельского и лесного хозяйства, объекты утилизации и переработки отходов производства и потребления</td></tr><tr><td colspan="2">Предприятия и объекты добывающей и обрабатывающей промышленности</td></tr><tr><td></td><td>Предприятие машиностроения</td></tr><tr><td></td><td>Предприятие по обработке древесины, производству изделий из древесины</td></tr><tr><td></td><td>Предприятие металлообрабатывающей, пищевой, химической промышленности</td></tr><tr><td colspan="2">Прочие объекты, связанные с производственной деятельностью</td></tr><tr><td></td><td>Объект, связанный с производственной деятельностью</td></tr><tr><td colspan="2">Объекты утилизации, обезвреживания, размещения отходов производства и потребления</td></tr><tr><td></td><td>Объект размещения отходов</td></tr></table>		Сум.	План.	Объекты физической культуры и массового спорта			Объект спорта, включающий в себя: спортивный стадион, спортивный объект (в т.ч. физкультурно-спортивный комплекс), спортивное сооружение	Объекты здравоохранения			Лечебно-профилактическая медицинская организация, оказывающая медицинскую помощь в стационарных условиях, на структурном подразделении		Лечебно-профилактическая медицинская организация, оказывающая медицинскую помощь в амбулаторных условиях и (или) в условиях дневного стационара		Медицинские организации, оказывающие скорую медицинскую помощь, на структурном подразделении		Аптечные организации	Объекты социального обслуживания			Стационарные организации социального обслуживания	Объекты социального обслуживания			Детский стационарный лагерь	Объекты санаторно-курортного назначения			Объект санаторно-курортного назначения	Прочие объекты обслуживания			Административное здание		Объект управления (административный объект)		Объект религиозной организации (храм, мечеть)		Объекты торговли, общественного питания		Непроизводственный объект по предоставлению населению торговых, финансовых, консультативных и иных подобных услуг		Непроизводственный объект коммунально-бытового обслуживания и предоставления персональных услуг	Общественные пространства			Парк культуры и отдыха	Предприятия промышленности, сельского и лесного хозяйства, объекты утилизации и переработки отходов производства и потребления		Предприятия и объекты добывающей и обрабатывающей промышленности			Предприятие машиностроения		Предприятие по обработке древесины, производству изделий из древесины		Предприятие металлообрабатывающей, пищевой, химической промышленности	Прочие объекты, связанные с производственной деятельностью			Объект, связанный с производственной деятельностью	Объекты утилизации, обезвреживания, размещения отходов производства и потребления			Объект размещения отходов	
Сум.	План.	
Объекты физической культуры и массового спорта	
	Объект спорта, включающий в себя: спортивный стадион, спортивный объект (в т.ч. физкультурно-спортивный комплекс), спортивное сооружение	
Объекты здравоохранения	
	Лечебно-профилактическая медицинская организация, оказывающая медицинскую помощь в стационарных условиях, на структурном подразделении	
	Лечебно-профилактическая медицинская организация, оказывающая медицинскую помощь в амбулаторных условиях и (или) в условиях дневного стационара	
	Медицинские организации, оказывающие скорую медицинскую помощь, на структурном подразделении	
	Аптечные организации	
Объекты социального обслуживания	
	Стационарные организации социального обслуживания	
Объекты социального обслуживания	
	Детский стационарный лагерь	
Объекты санаторно-курортного назначения	
	Объект санаторно-курортного назначения	
Прочие объекты обслуживания	
	Административное здание	
	Объект управления (административный объект)	
	Объект религиозной организации (храм, мечеть)	
	Объекты торговли, общественного питания	
	Непроизводственный объект по предоставлению населению торговых, финансовых, консультативных и иных подобных услуг	
	Непроизводственный объект коммунально-бытового обслуживания и предоставления персональных услуг	
Общественные пространства	
	Парк культуры и отдыха	
Предприятия промышленности, сельского и лесного хозяйства, объекты утилизации и переработки отходов производства и потребления	
Предприятия и объекты добывающей и обрабатывающей промышленности	
	Предприятие машиностроения	
	Предприятие по обработке древесины, производству изделий из древесины	
	Предприятие металлообрабатывающей, пищевой, химической промышленности	
Прочие объекты, связанные с производственной деятельностью	
	Объект, связанный с производственной деятельностью	
Объекты утилизации, обезвреживания, размещения отходов производства и потребления	
	Объект размещения отходов	
<table><tr><th>Сум.</th><th>План.</th></tr><tr><td colspan="2">Объекты утилизации, обезвреживания, размещения отходов производства и потребления</td></tr><tr><td></td><td>Объект размещения отходов</td></tr></table>		Сум.	План.	Объекты утилизации, обезвреживания, размещения отходов производства и потребления			Объект размещения отходов	
Сум.	План.	
Объекты утилизации, обезвреживания, размещения отходов производства и потребления	
	Объект размещения отходов	



Общество с ограниченной ответственностью
ГРАДОСТРОИТЕЛЬСТВО
www.GidProekt.ru

Генеральный директор	Шуко Р. Г.
Главный инженер проекта	Селин В. Г.
Главный архитектор проекта	Жуков А. В.
Инженер-проектировщик	Савельев А. В.
Генеральный план Городского поселения Ковылкино Ковылкинского муниципального района Республики Мордовия	
Карту и инженерное решение объектов местного значения населенного пункта	1:25 000
Дата	2025