ГЕНЕРАЛЬНЫЙ ПЛАН

Городского поселения Ковылкино
Ковылкинского муниципального района Республики Мордовия

Карта современного использования территории (Опорный план) населенных пунктов

ПРИЛОЖЕНИЕ 4.1

"Карта современного использования территории (Опорный план) населенных пунктов"

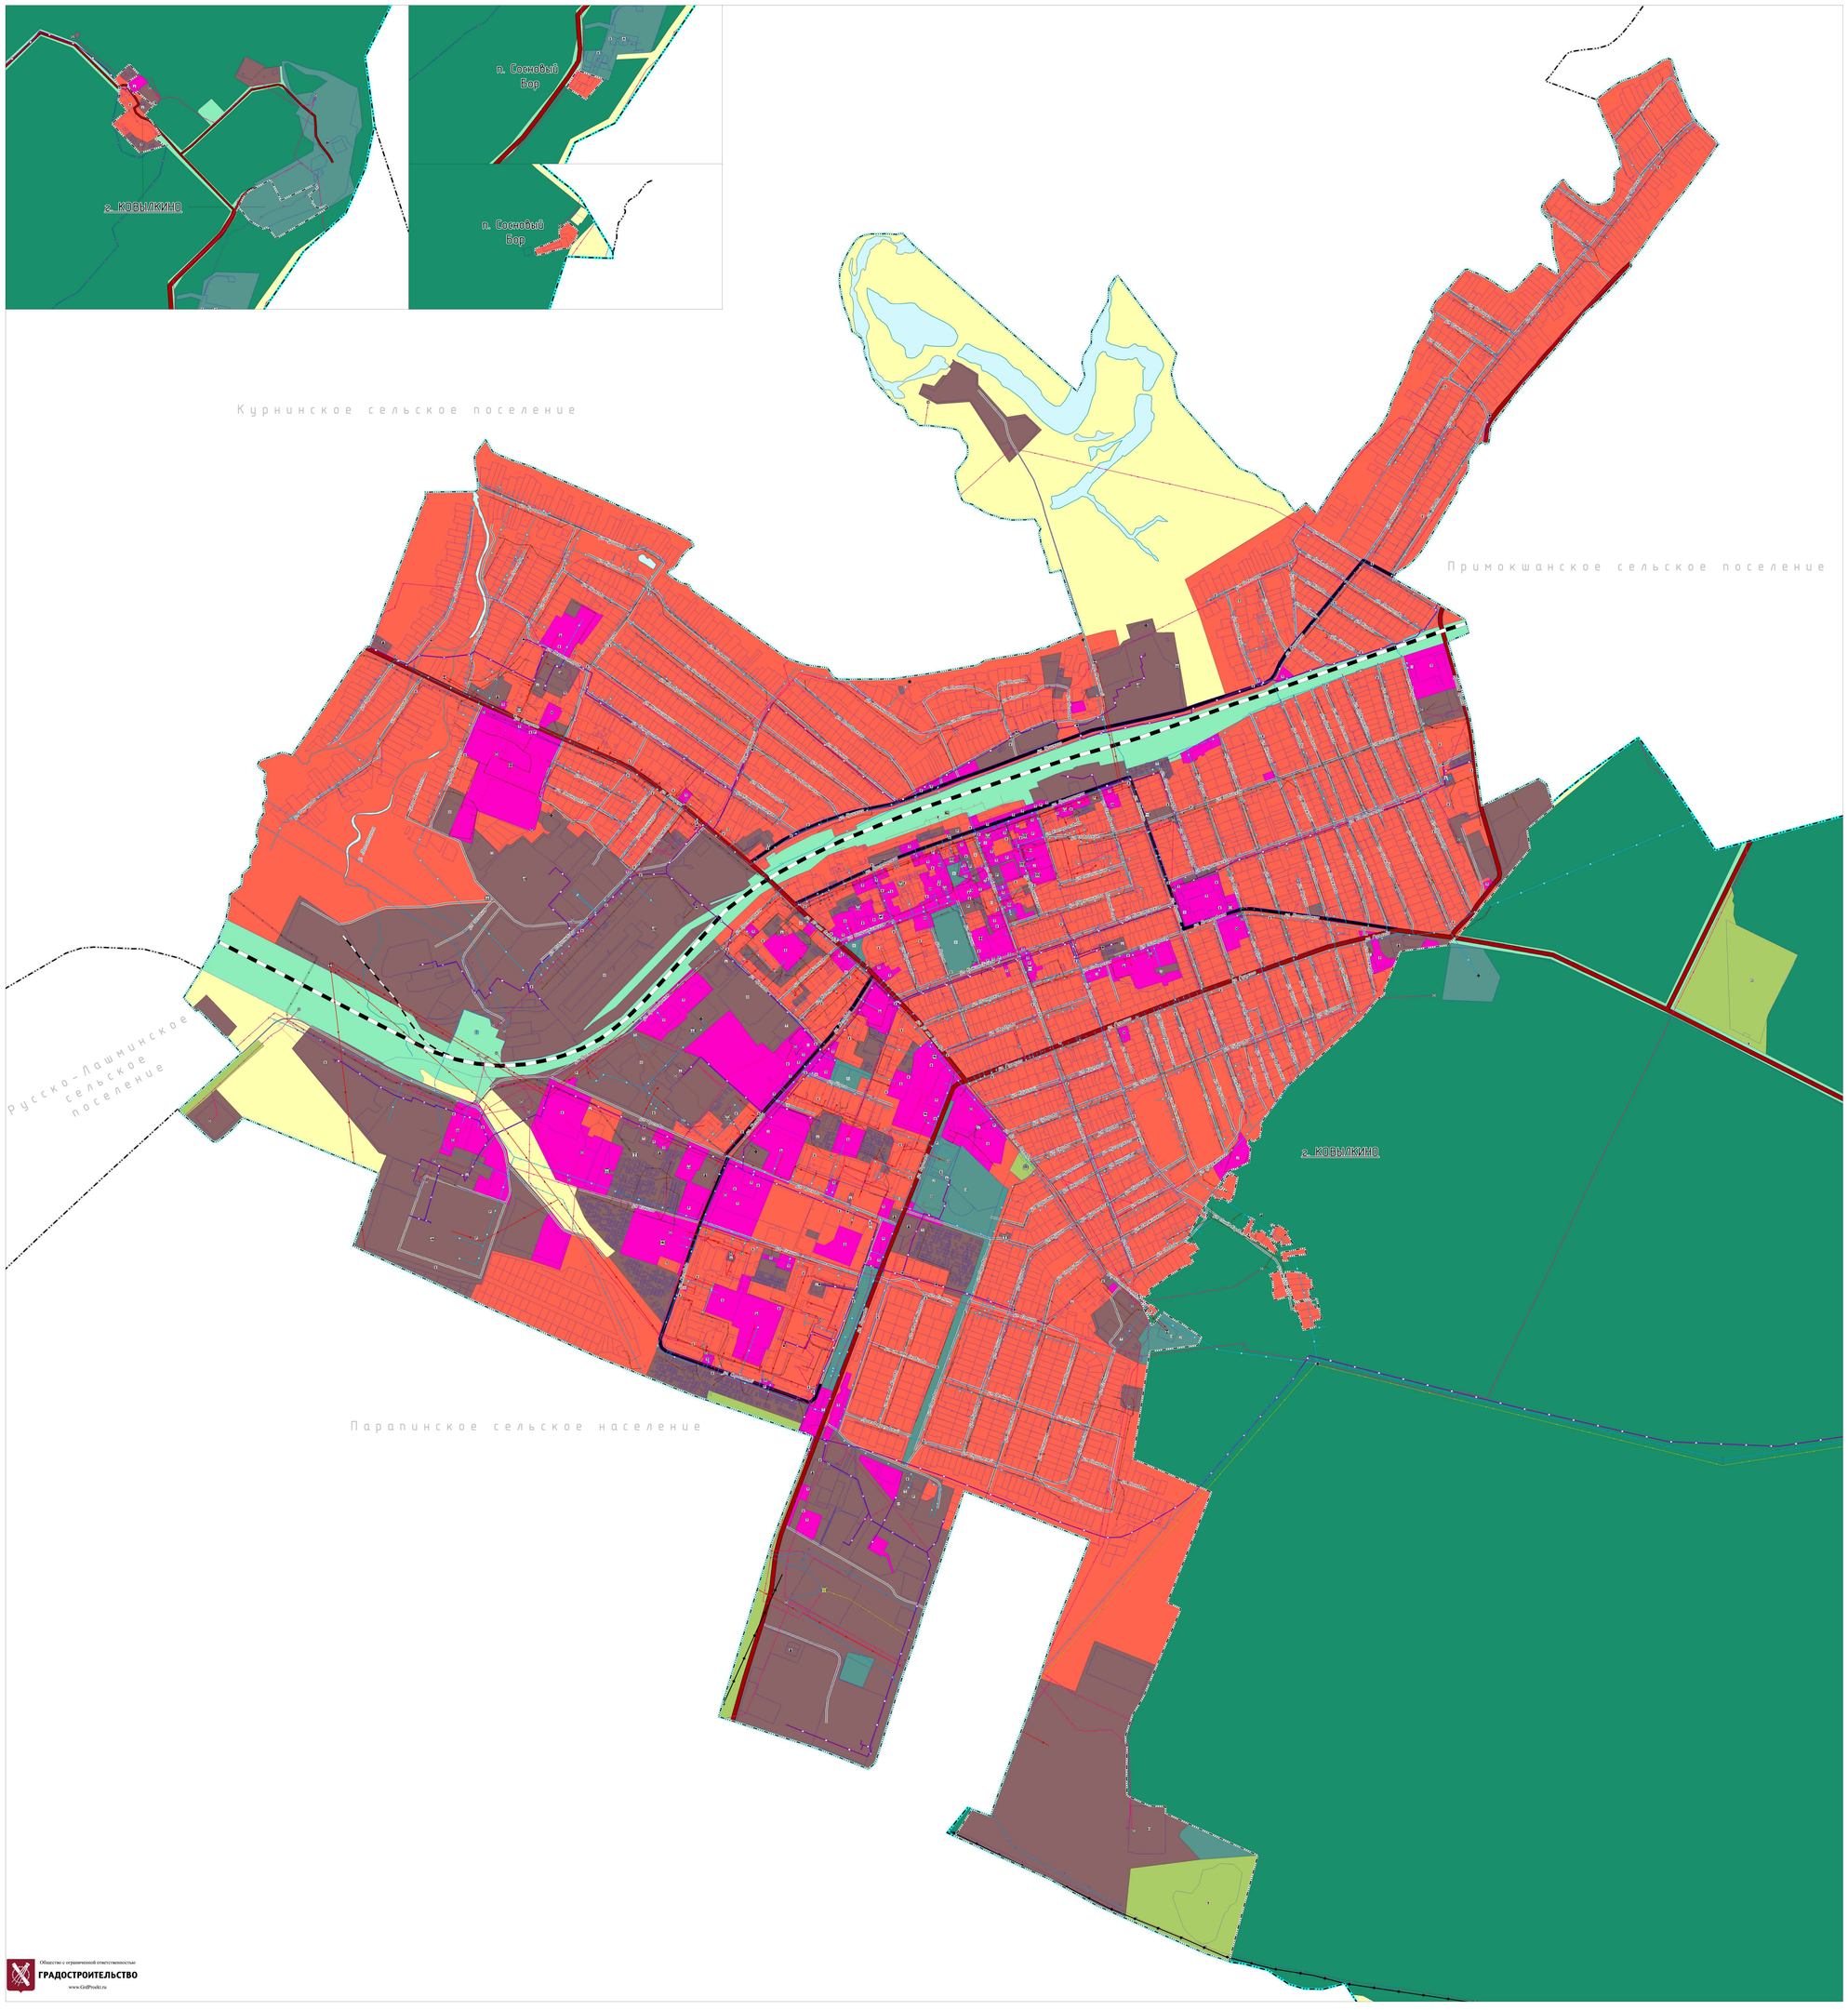

УСЛОВНЫЕ ОБОЗНАЧЕНИЯ

ГРАНИЦЫ СУБЪЕКТОВ РОССИЙСКОЙ ФЕДЕРАЦИИ, МУНИЦИПАЛЬНЫХ ОБРАЗОВАНИЙ, НАСЕЛЕННЫХ ПУНКТОВ

Границы единиц административно-территориального деления Российской Федерации

- Граница городского поселения
- Граница сельского поселения
- Граница населенного пункта

Данные государственного кадастрового учета

- Границы земельных участков, сведения о которых содержатся в ЕГРН

ФУНКЦИОНАЛЬНЫЕ ЗОНЫ

- Жилая зона
- Общественно-деловая зона
- Производственные зоны, зоны инженерной и транспортной инфраструктур
- Зона сельскохозяйственного использования
- Зона рекреационного назначения
- Зона лесов
- Зона специального назначения
- Зона аквапарков
- Иные зоны

ПРИРОДНЫЕ ОБЪЕКТЫ

Поверхностные водные объекты

- Водоток (река, ручей)

МЕСТОРОЖДЕНИЯ И ПРОЯВЛЕНИЯ ПОЛЕЗНЫХ ИСКОПАЕМЫХ

Месторождения и проявления полезных ископаемых

- Месторождения неметаллических полезных ископаемых

ОБЪЕКТЫ ФЕДЕРАЛЬНОГО ЗНАЧЕНИЯ, РЕГИОНАЛЬНОГО ЗНАЧЕНИЯ, ОБЪЕКТЫ МЕСТНОГО ЗНАЧЕНИЯ

Объекты транспортной инфраструктуры

Железнодорожные пути

- Железнодорожные линии (за исключением железнодорожных линий необщего пользования)
- Железнодорожные линии необщего пользования

Объекты железнодорожного транспорта

- Станция железнодорожная узловая

Автомобильные дороги

- Автомобильные дороги регионального или межмуниципального значения
- Автомобильные дороги местного значения

Улично-дорожная сеть городского населенного пункта

- Магистральная улица районного значения
- Улицы и дороги местного значения

Объекты автомобильного пассажирского транспорта

- Автостанция

Объекты обслуживания и хранения автомобильного транспорта

- Станция автотаксомоторная
- Станция технического обслуживания
- Стоянка (парковка) автомобилей

Объекты общественного пассажирского транспорта

- Остановочный пункт

ОБЪЕКТЫ ТРУБОПРОВОДНОГО ТРАНСПОРТА И ИНЖЕНЕРНОЙ ИНФРАСТРУКТУРЫ

Электростанции

- Подстанция 220 кВ
- Подстанция 110 кВ
- Трансформаторная подстанция (ТП)

Линии электропередачи (ЛЭП)

- ЛЭП 220 кВ
- ЛЭП 110 кВ
- ЛЭП 10 кВ

Магистральные трубопроводы для транспортировки жидких и газообразных углеводородов

- Магистральный газопровод

Объекты добычи и транспортировки газа

- Пункт редуцирования газа (ГРП)

Распределительные трубопроводы для транспортировки газа

- Газопровод распределительный среднего давления
- Газопровод распределительный низкого давления

Объекты теплоснабжения

- Источник тепловой энергии

Сети теплоснабжения

- Теплопровод распределительный (квартальный)

Объекты водоснабжения

- Водозабор
- Водонапорная башня

Сети водоснабжения

- Водопровод

Объекты водоотведения

- Очистные сооружения (КОС)
- Канализационная насосная станция (КНС)

Сети водоотведения

- Канализация самотечная

Объекты связи

- Телевизионный ретранслятор
- Базовая станция (радиосвязи)
- Базовая станция
- Объекты почтовой связи

Сети электросвязи

- Линейно-кабельное сооружение

ИНЫЕ ОБЪЕКТЫ ФЕДЕРАЛЬНОГО ЗНАЧЕНИЯ, РЕГИОНАЛЬНОГО ЗНАЧЕНИЯ, МЕСТНОГО ЗНАЧЕНИЯ

Объекты единой государственной системы предупреждения и ликвидации чрезвычайных ситуаций

- Аварийно-спасательные службы и (или) аварийно-спасательные формирования

Места погребения

- Кладбище

ОБЪЕКТЫ СОЦИАЛЬНОЙ ИНФРАСТРУКТУРЫ, ОТДЫХА И ТУРИЗМА, САНАТОРНО-КУРОРТНОГО НАЗНАЧЕНИЯ

Объекты образования и науки

- Дошкольная образовательная организация
- Общеобразовательная организация
- Организация дополнительного образования
- Организация, реализующая программы профессионального и высшего образования

Объекты культуры и искусства

- Объект культурно-просветительного назначения
- Объект культурно-досугового (клубного) типа
- Зрелищная организация

Объекты физической культуры и массового спорта

- Объект спорта, включающий раздельно нормируемые спортивные сооружения (объекты) (в т.ч. физкультурно-оздоровительный комплекс)
- Спортивное сооружение

Объекты здравоохранения

- Лечебно-профилактическая медицинская организация (кроме санаторно-курортной), оказывающая медицинскую помощь в стационарных условиях, не структурное подразделение
- Лечебно-профилактическая медицинская организация, оказывающая медицинскую помощь в амбулаторных условиях и (или) в условиях дневного стационара
- Медицинская организация, оказывающая скорую медицинскую помощь, не структурное подразделение
- Аптечная организация

Объекты социального обслуживания

- Стационарные организации социального обслуживания

Объекты социального обслуживания

- Детский оздоровительный лагерь

Объекты санаторно-курортного назначения

- Объект санаторно-курортного назначения

Прочие объекты обслуживания

- Административное здание
- Объект проведения гражданских обрядов
- Объект религиозной организации (объединения)
- Объекты торговли, общественного питания
- Непроизводственный объект по предоставлению населению правовых, финансовых, консультативных и иных подобных услуг
- Непроизводственные объекты коммунально-бытового обслуживания и предоставления персональных услуг

Общественные пространства

- Парк культуры и отдыха

ПРЕДПРИЯТИЯ ПРОМЫШЛЕННОСТИ, СЕЛЬСКОГО И ЛЕСНОГО ХОЗЯЙСТВА, ОБЪЕКТЫ ГЕНЕРАЦИИ И ПЕРЕРАБОТКИ ОТХОДОВ ПРОИЗВОДСТВА И ПОТРЕБЛЕНИЯ

Предприятия и объекты добывающей и обрабатывающей промышленности

- Предприятие машиностроения
- Предприятие по обработке древесины, производству изделий из дерева
- Предприятие микробиологической, пищевой, медицинской промышленности

Прочие объекты, связанные с производственной деятельностью

- Объект, связанный с производственной деятельностью

Объекты утилизации, обезвреживания, размещения отходов производства и потребления

- Объект размещения отходов

Значение объекта

Федеральное | Региональное | Местное

Общество с ограниченной ответственностью
ГРАДОСТРОИТЕЛЬСТВО
www.GrdProekt.ru

Генеральный директор		Шучев Р. Г.
Главный инженер проекта		Сипов В. Е.
Главный архитектор проекта		Жданова А. В.
Инженер-проектировщик		Сергеева Ю. Е.
Генеральный план Городского поселения Ковылкино Ковылкинского муниципального района Республики Мордовия	Лист 4.1	Листов 11
Карта современного использования территории (Опорный план) населенных пунктов	Масштаб 1:5 000	Дата 2025 г.

Общество с ограниченной ответственностью
ГРАДОСТРОИТЕЛЬСТВО
www.GrdProekt.ru