


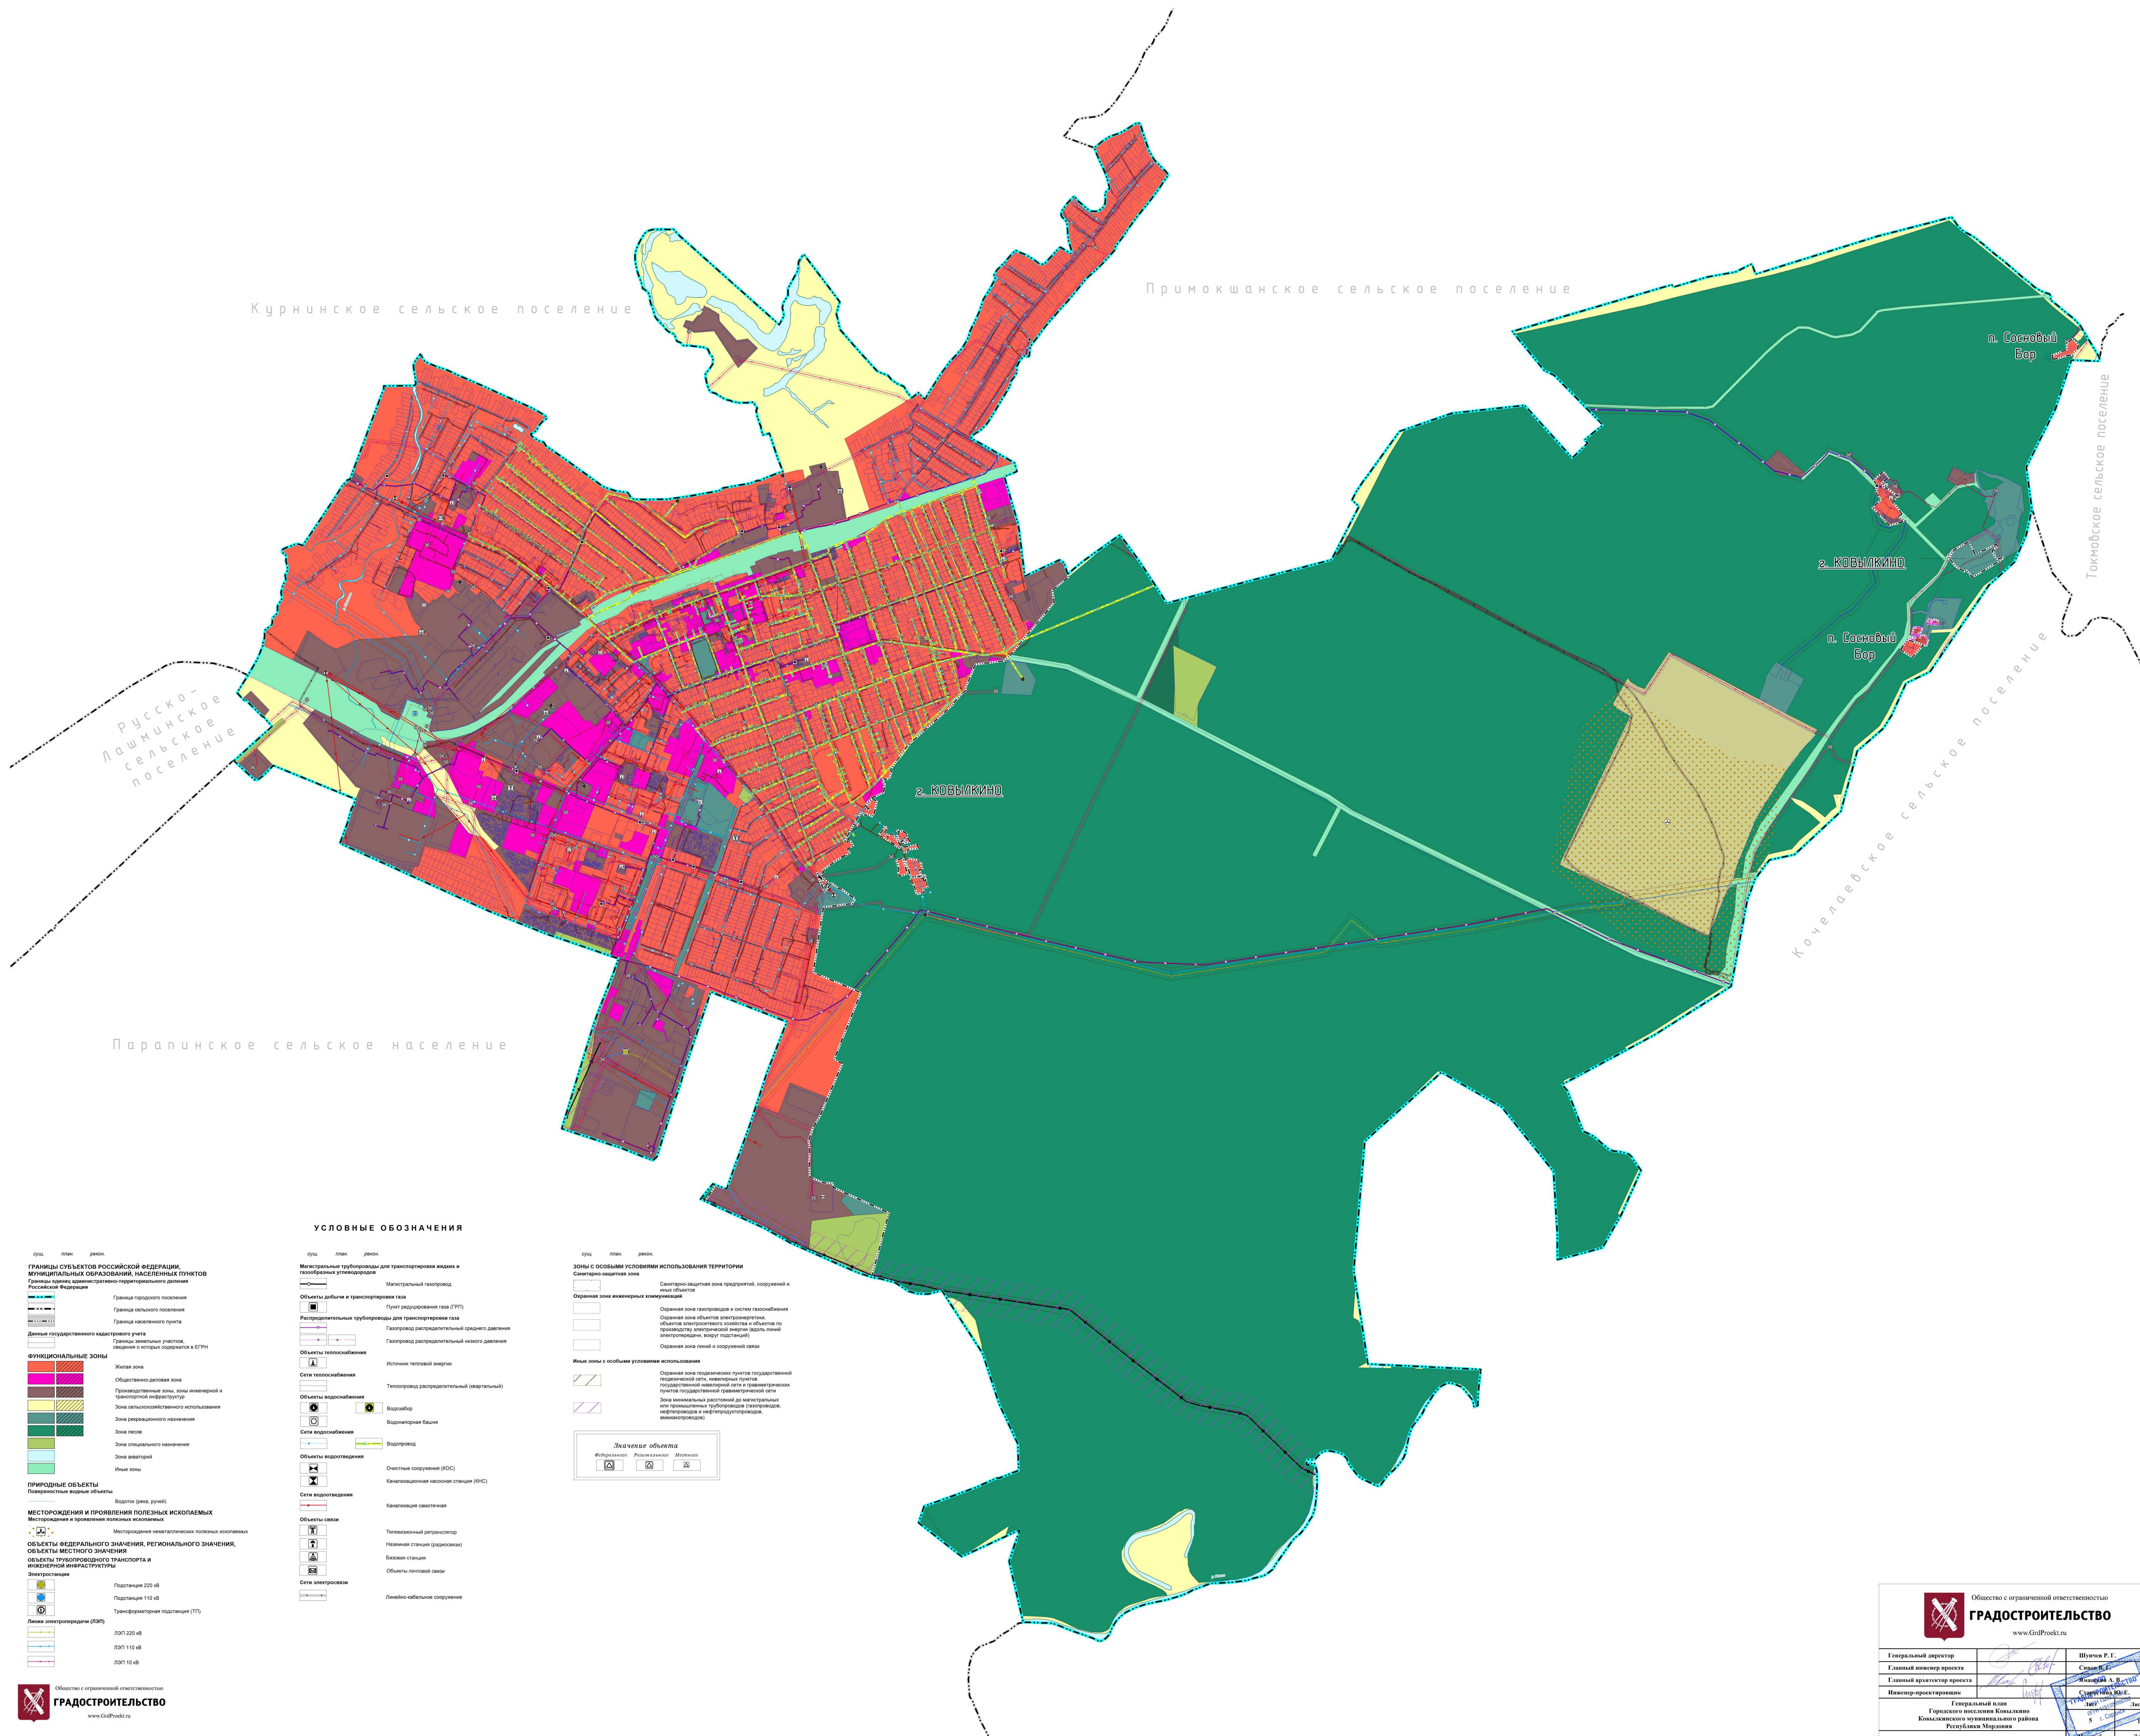

суц. план. рекон.

**ГРАНИЦЫ СУБЪЕКТОВ РОССИЙСКОЙ ФЕДЕРАЦИИ,
МУНИЦИПАЛЬНЫХ ОБРАЗОВАНИЙ, НАСЕЛЕННЫХ ПУНКТОВ**
Границы единиц административно-территориального деления
Российской Федерации

	Граница городского поселения
	Граница сельского поселения
	Граница населенного пункта
Данные государственного кадастрового учета	
	Границы земельных участков, сведения о которых содержатся в ЕПГ

ФУНКЦИОНАЛЬНЫЕ ЗОНЫ

		Жилая зона
		Общественно-деловая зона
		Производственные зоны, зоны инженерно-транспортной инфраструктуры
		Зона сельскохозяйственного использования
		Зона рекреационного назначения
		Зона лесов
		Зона специального назначения
		Зона аэропортов
		Иные зоны

ПРИРОДНЫЕ ОБЪЕКТЫ
Поверхностные водные объекты
Водоток (река, ручей)

МЕСТОРОЖДЕНИЯ И ПРОЯВЛЕНИЯ ПОЛЕЗНЫХ ИСКОПАЕМ
Месторождения и проявления полезных ископаемых

ОБЪЕКТЫ ФЕДЕРАЛЬНОГО ЗНАЧЕНИЯ, РЕГИОНАЛЬНОГО ЗНАЧЕНИЯ
ОБЪЕКТЫ МЕСТНОГО ЗНАЧЕНИЯ
ОБЪЕКТЫ ТРУБОПРОВОДНОГО ТРАНСПОРТА И
ИНЖЕНЕРНОЙ ИНФРАСТРУКТУРЫ
Эксплуатационным

	Подстанция 220 кВ
	Подстанция 110 кВ
	Трансформаторная подстанция (ТП)

Линии электропередач (ЛЭП)

	ЛЭП 220 кВ
	ЛЭП 110 кВ

על 10 חזות

 Общество с ограниченной ответственностью
ГРАДОСТРОИТЕЛЬСТВО

www.GrdProekt.ru

УСЛОВНЫЕ ОБОЗНАЧЕНИЯ

суд. план. ревиз.

Магистральные трубопроводы для транспортировки жидких и газообразных углеводородов

 Магистральный газопровод

Объекты добычи и транспортировки газа

 Пункт регулирования газа (ПРГ)

Распределительные трубопроводы для транспортировки газа

 Газопровод распределительный среднего давления

 Газопровод распределительный низкого давления

Объекты теплоснабжения	Источники тепловой энергии
	
Сети теплоснабжения	Теплопровод распределительный (квартирный)
	

Объекты водоснабжения

  Водозабор

 Водонапорная башня

Сети водоснабжения

Водопровод

Объекты водоотведения

Сети водоотведения

Объекты связи	Содержание
	Тепловизионный рапорт
	Известия о состоянии (размещение)

Сети электросвязи

Линейно-кабельное сооружение

Зоны с особыми условиями использования территории
Санитарно-защитная зона

Охранная зона инженерных коммуникаций	
☐	Охранная зона газопроводов и систем
☐	Охранная зона объектов электроэнергетики (объектов электросетевого хозяйства на производстве электрической энергии (в электростанциях, электросетевых предприятиях, электроснабжающих организациях), электроснабжения, электросвязи)
☐	Охранная зона линий и сооружений связи

Иные зоны с особыми условиями использования:

 Охранная зона геодезических пунктов геодезической сети, нивелирных пунктов государственной нивелирной сети и трасс геодезических сетей



Значение объекта

Федерального	Регионального	Местного