


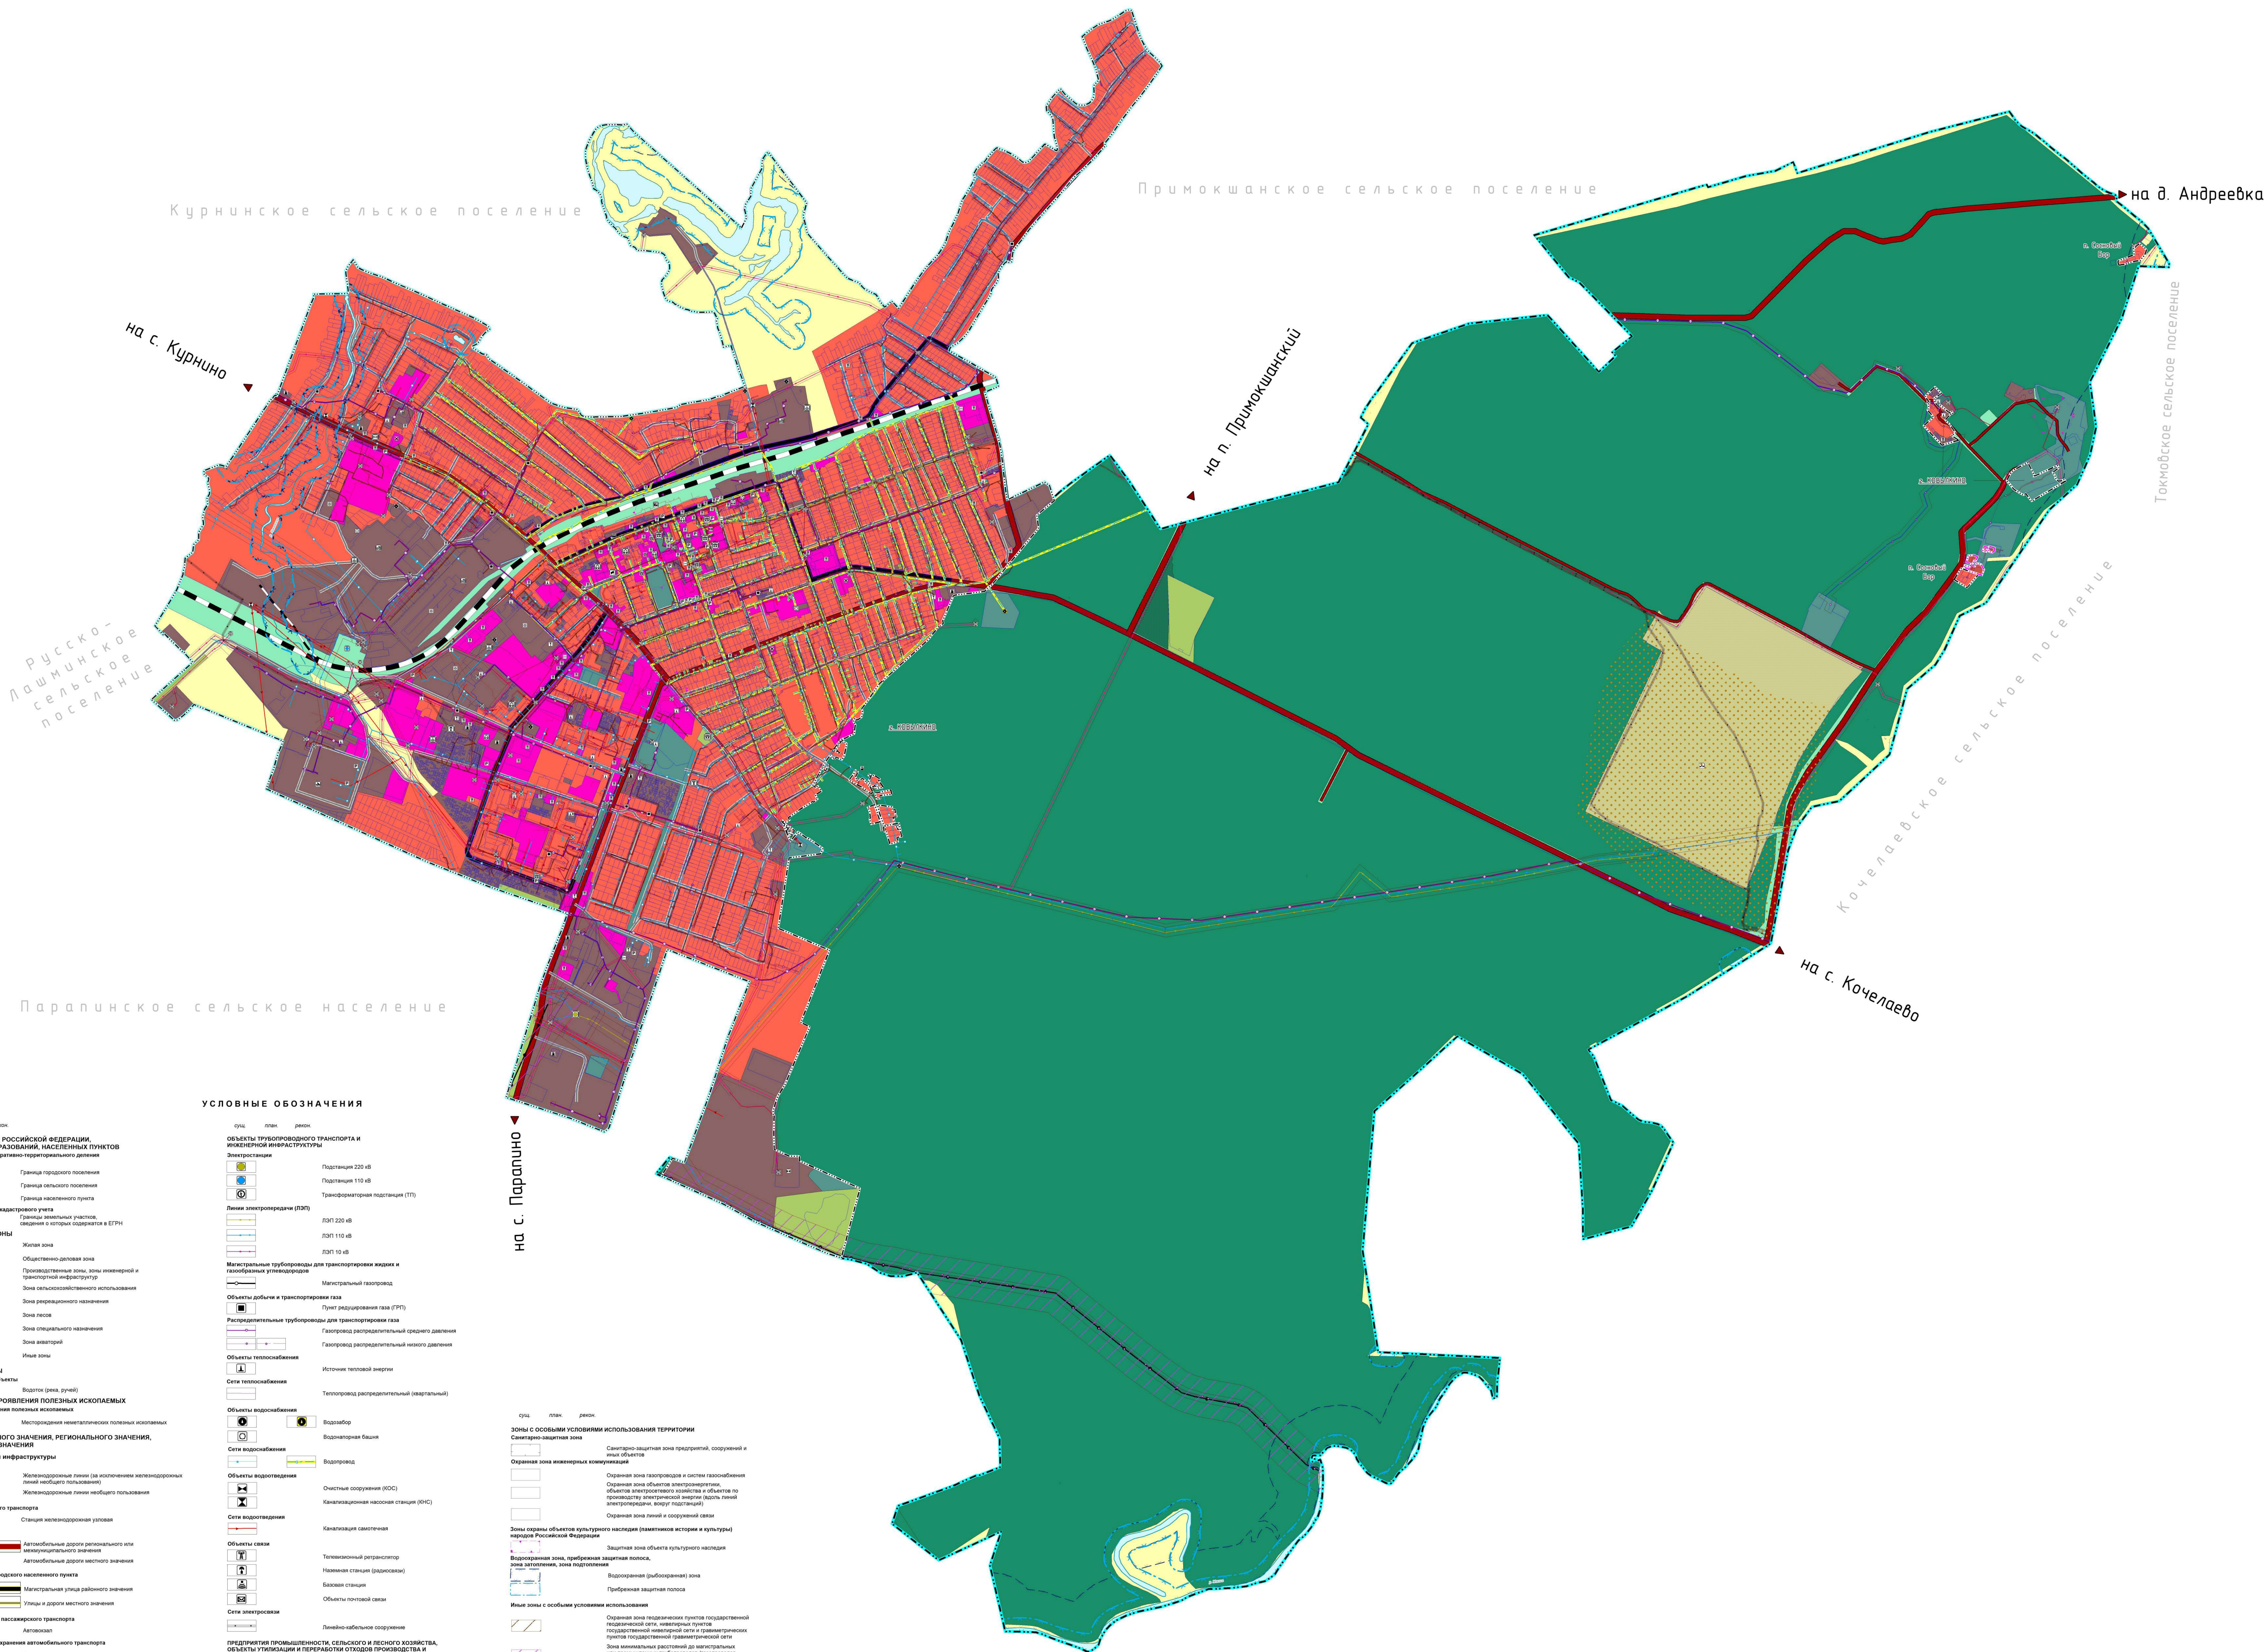

УСЛОВНЫЕ ОБОЗНАЧЕНИЯ

- суб. план. район.
- ГРАНИЦЫ СУБЪЕКТОВ РОССИЙСКОЙ ФЕДЕРАЦИИ, МУНИЦИПАЛЬНЫХ ОБРАЗОВАНИЙ, НАСЕЛЕННЫХ ПУНКТОВ**
Границы субъектов Российской Федерации
Границы муниципальных образований
Границы населенных пунктов
- Граница городского поселения
Граница сельского поселения
Граница населенного пункта
- Данные государственного кадастрового учета
Границы земельных участков, сведения о которых содержатся в ЕГРН
- ФУНКЦИОНАЛЬНЫЕ ЗОНЫ**
- Жилая зона
Общественно-деловая зона
Производственные зоны, зоны инженерной и транспортной инфраструктуры
Зоны рекреационного назначения
Зоны размещения объектов
Зоны специального назначения
Зоны аэропортов
Иные зоны
- ПРИРОДНЫЕ ОБЪЕКТЫ**
Поверхностные водные объекты
Водоток (река, ручей)
- МЕСТОРОЖДЕНИЯ И ПРОЯВЛЕНИЯ ПОЛЕЗНЫХ ИСКОПАЕМЫХ**
Месторождения и проявления полезных ископаемых
Месторождения неметаллических полезных ископаемых
- ОБЪЕКТЫ ФЕДЕРАЛЬНОГО ЗНАЧЕНИЯ, РЕГИОНАЛЬНОГО ЗНАЧЕНИЯ, ОБЪЕКТЫ МЕСТНОГО ЗНАЧЕНИЯ**
- Объекты транспортной инфраструктуры**
- Железнодорожные пути
Железнодорожные линии (за исключением железнодорожных линий общего пользования)
Железнодорожные линии специального назначения
- Объекты железнодорожного транспорта
Станция железнодорожного узла
- Автомобильные дороги
Автомобильные дороги регионального или межмуниципального значения
Автомобильные дороги местного значения
- Улично-дорожная сеть городского населенного пункта
Магистральные улицы районного значения
Улицы и дороги местного значения
- Объекты автомобильного пассажирского транспорта
Автовокзал
- Объекты обслуживания и хранения автомобильного транспорта
Станция автомобильная
Станция технического обслуживания
Стоянка (парковка) автомобилей
- Объекты общественного пассажирского транспорта
Остановочный пункт
- Искусственные дождевые сооружения
Местное сооружение
- суб. план. район.
- ОБЪЕКТЫ ТРУБОПРОВОДНОГО ТРАНСПОРТА И ИНЖЕНЕРНОЙ ИНФРАСТРУКТУРЫ**
- Зона электроснабжения
Подстанция 220 кВ
Подстанция 110 кВ
Трансформаторная подстанция (ТП)
Линии электропередачи (ЛЭП)
ЛЭП 220 кВ
ЛЭП 110 кВ
ЛЭП 10 кВ
- Магистральные трубопроводы для транспортировки жидких и газообразных углеводородов
Магистральный газопровод
- Объекты добычи и транспортировки газа
Пункт радиационной газа (ПРГ)
- Распределительные трубопроводы для транспортировки газа
Газопровод распределительный среднего давления
Газопровод распределительный низкого давления
- Объекты теплоснабжения
Источники тепловой энергии
Сети теплоснабжения
Теплопровод распределительный (квартирный)
- Объекты водоснабжения
Водозабор
Водонапорная башня
Сети водоснабжения
Водопровод
- Объекты водоотведения
Очистные сооружения (ОС)
Канализационная насосная станция (КНС)
- Сети водоотведения
Канализация самотечная
- Объекты связи
Телевизионный ретранслятор
Наземная станция (базовая)
Базовая станция
Объекты почтовой связи
- Сети электроснабжения
Линейно-кабельное сооружение
- предприятия промышленности, сельского и лесного хозяйства, объекты типологии и территории складов промышленности и потребления
Предприятие машиностроения
Предприятие по обработке древесины, производству мебели и др.
Предприятие микроэлектронной, пищевой, легкой промышленности
Прочие объекты, связанные с производственной деятельностью
Объект, связанный с производственной деятельностью
- суб. план. район.
- Зоны с особыми условиями использования территории**
- Санитарно-защитная зона
Санитарно-защитная зона предприятий, сооружений и иных объектов
- Охранная зона инженерных коммуникаций
Охранная зона газопроводов и систем газоснабжения
Охранная зона объектов электроэнергетики, объектов электротехнических объектов и объектов по производству электрической энергии (вдоль линий электропередачи, электротехнических объектов)
- Зоны охраны объектов культурного наследия (памятников истории и культуры) народов Российской Федерации
Защитная зона объектов культурного наследия
- Водоохранная зона, прибрежная защитная полоса, зона рекреации, зона подтопления
Водоохранная (рыбоохранная) зона
Прибрежная защитная полоса
- Иные зоны с особыми условиями использования
Охранная зона гидротехнических сооружений государственной гидротехнической сети, инженерных сооружений государственной инженерной сети и гидротехнических сооружений государственной инженерной сети
Зона минимальной растительности до магистральных или прилегающих трубопроводов (газопроводов, нефтепроводов и нефтепродуктопроводов, инженерных сооружений)
- Значимые объекты**
Федеральный, Региональный, Местный

Общество с ограниченной ответственностью ГРАДОСТРОИТЕЛЬСТВО www.GraProekt.ru		
Генеральный директор		Щеголов П. Ф.
Главный инженер проекта		Сидоров С. Е.
Главный архитектор проекта		Жуковский А. В.
Инженер-проектировщик		Сидоров А. А.
Генеральный план Городского поселения Ковылкино Ковылкинского муниципального района Республика Мордовия		
Карта границ зон с особыми условиями использования территории		
Масштаб	1:10 000	Дата
		2025 г.