ГЕНЕРАЛЬНЫЙ ПЛАН

Городского поселения Ковылкино
Ковылкинского муниципального района Республики Мордовия

Карта границ зон с особыми условиями использования территории населенных пунктов

ПРИЛОЖЕНИЕ 7.1

"Карта границ зон с особыми условиями использования территории населенных пунктов"

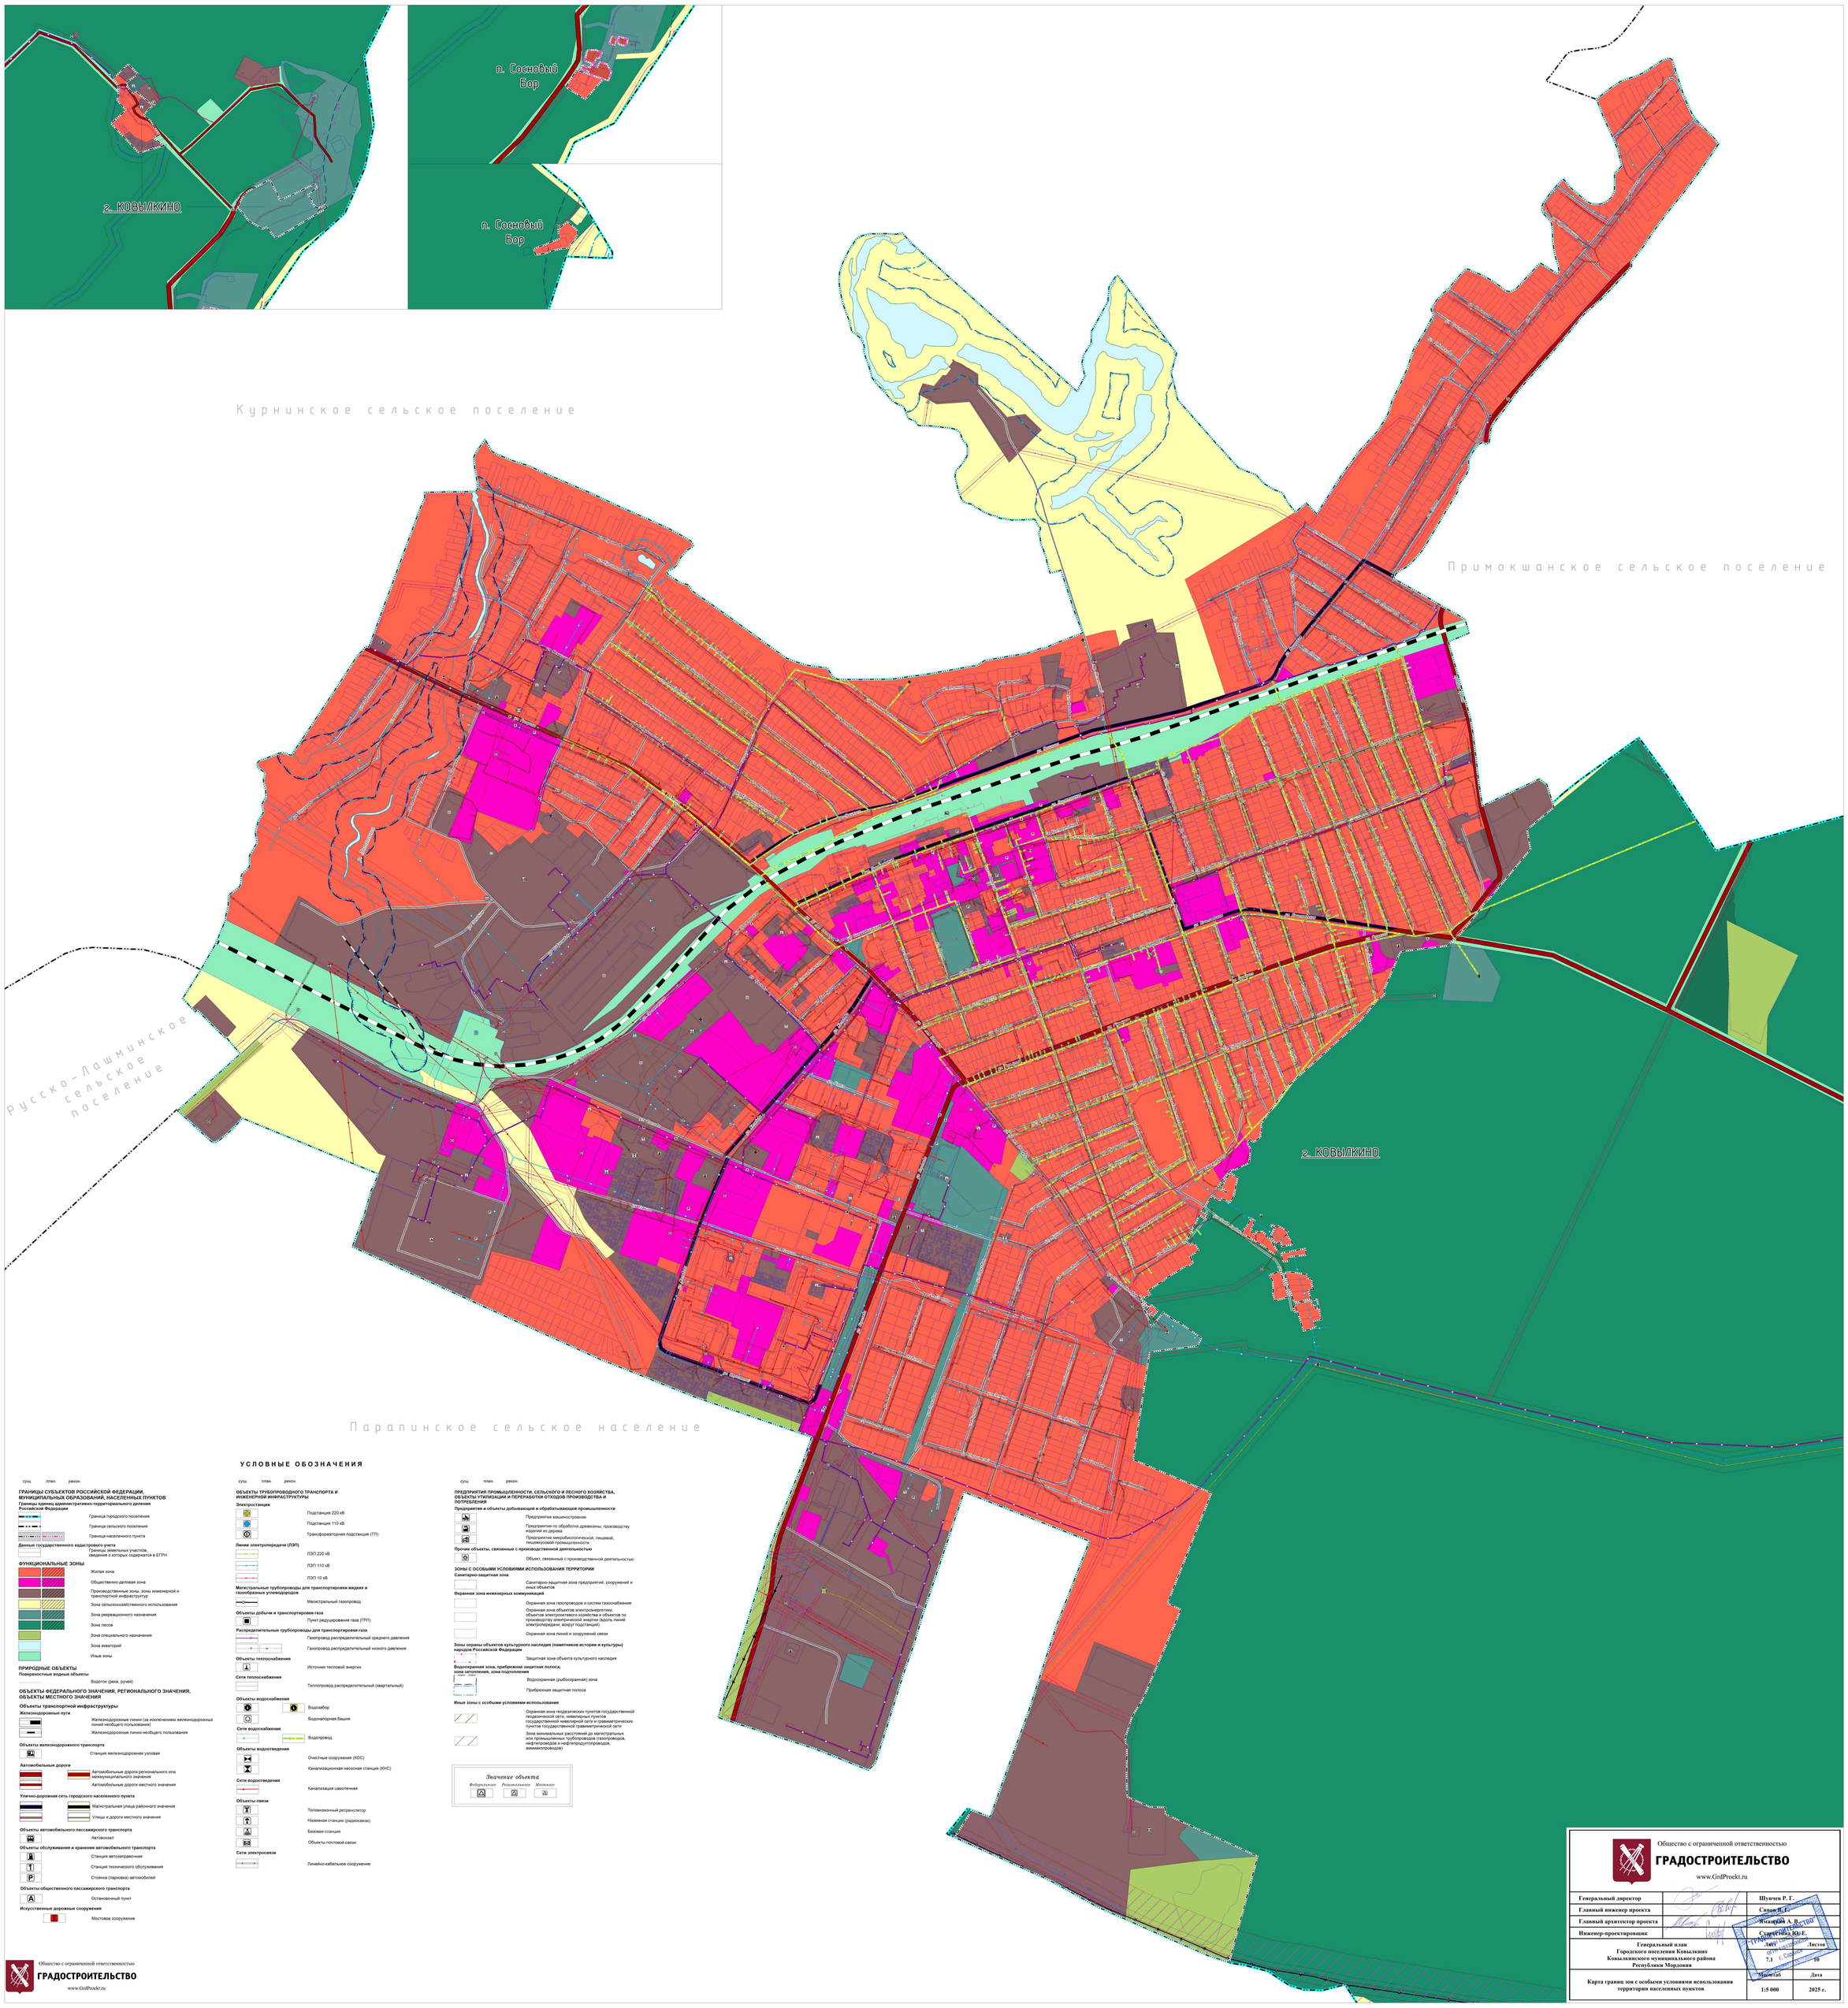

УСЛОВНЫЕ ОБОЗНАЧЕНИЯ

суц. план. рекон.

ГРАНИЦЫ СУБЪЕКТОВ РОССИЙСКОЙ ФЕДЕРАЦИИ, МУНИЦИПАЛЬНЫХ ОБРАЗОВАНИЙ, НАСЕЛЕННЫХ ПУНКТОВ

Границы единиц административно-территориального деления Российской Федерации

- Граница городского поселения
- Граница сельского поселения
- Граница населенного пункта

Данные государственного кадастрового учета

- Границы земельных участков, сведения о которых содержатся в ЕГРН

ФУНКЦИОНАЛЬНЫЕ ЗОНЫ

- Жилая зона
- Общественно-деловая зона
- Производственные зоны, зоны инженерной и транспортной инфраструктур
- Зона сельскохозяйственного использования
- Зона рекреационного назначения
- Зона лесов
- Зона специального назначения
- Зона аквиторий
- Иные зоны

ПРИРОДНЫЕ ОБЪЕКТЫ

Поверхностные водные объекты

- Водоток (река, ручей)

ОБЪЕКТЫ ФЕДЕРАЛЬНОГО ЗНАЧЕНИЯ, РЕГИОНАЛЬНОГО ЗНАЧЕНИЯ, ОБЪЕКТЫ МЕСТНОГО ЗНАЧЕНИЯ

Объекты транспортной инфраструктуры

Железнодорожные пути

- Железнодорожные линии (за исключением железнодорожных линий необщего пользования)
- Железнодорожные линии необщего пользования

Объекты железнодорожного транспорта

- Станция железнодорожная узловая

Автомобильные дороги

- Автомобильные дороги регионального или межмуниципального значения
- Автомобильные дороги местного значения

Улично-дорожная сеть городского населенного пункта

- Магистральная улица районного значения
- Улицы и дороги местного значения

Объекты автомобильного пассажирского транспорта

- Автовокзал

Объекты обслуживания и хранения автомобильного транспорта

- Станция автозаправочная
- Станция технического обслуживания
- Стоянка (парковка) автомобилей

Объекты общественного пассажирского транспорта

- Остановочный пункт

Искусственные дорожные сооружения

- Мостовое сооружение

суц. план. рекон.

ОБЪЕКТЫ ТРУБОПРОВОДНОГО ТРАНСПОРТА И ИНЖЕНЕРНОЙ ИНФРАСТРУКТУРЫ

Электростанции

- Подстанция 220 кВ
- Подстанция 110 кВ
- Трансформаторная подстанция (ТП)

Линии электропередачи (ЛЭП)

- ЛЭП 220 кВ
- ЛЭП 110 кВ
- ЛЭП 10 кВ

Магистральные трубопроводы для транспортировки жидких и газообразных углеводородов

- Магистральный газопровод

Объекты добычи и транспортировки газа

- Пункт редуцирования газа (ГРП)

Распределительные трубопроводы для транспортировки газа

- Газопровод распределительный среднего давления
- Газопровод распределительный низкого давления

Объекты теплоснабжения

- Источник тепловой энергии

Сети теплоснабжения

- Теплопровод распределительный (квартальный)

Объекты водоснабжения

- Водозабор
- Водонапорная башня

Сети водоснабжения

- Водопровод

Объекты водоотведения

- Очистные сооружения (КОС)
- Канализационная насосная станция (КНС)

Сети водоотведения

- Канализация самотечная

Объекты связи

- Телевизионный ретранслятор
- Наземная станция (радиосвязи)
- Базовая станция
- Объекты почтовой связи

Сети электросвязи

- Линейно-кабельное сооружение

суц. план. рекон.

ПРЕДПРИЯТИЯ ПРОМЫШЛЕННОСТИ, СЕЛЬСКОГО И ЛЕСНОГО ХОЗЯЙСТВА, ОБЪЕКТЫ УТИЛИЗАЦИИ И ПЕРЕРАБОТКИ ОТХОДОВ ПРОИЗВОДСТВА И ПОТРЕБЛЕНИЯ

Предприятия и объекты добывающей и обрабатывающей промышленности

- Предприятие машиностроения
- Предприятие по обработке древесины, производству изделий из дерева
- Предприятие микробиологической, пищевой, пищевкусовой промышленности

Прочие объекты, связанные с производственной деятельностью

- Объект, связанный с производственной деятельностью

ЗОНЫ С ОСОБЫМИ УСЛОВИЯМИ ИСПОЛЬЗОВАНИЯ ТЕРРИТОРИИ

Санитарно-защитная зона

- Санитарно-защитная зона предприятий, сооружений и иных объектов

Охранная зона инженерных коммуникаций

- Охранная зона трубопроводов и систем газоснабжения
- Охранная зона объектов электроэнергетики, объектов электроэнергетического хозяйства и объектов по производству электрической энергии (вдоль линий электропередачи, вокруг подстанций)
- Охранная зона линий и сооружений связи

Зоны охраны объектов культурного наследия (памятников истории и культуры) народов Российской Федерации

- Защитная зона объекта культурного наследия

Водоохранная зона, прибрежная защитная полоса, зона затопления, зона подтопления

- Водоохранная (рыбоохранная) зона
- Прибрежная защитная полоса

Иные зоны с особыми условиями использования

- Охранная зона геодезических пунктов государственной геодезической сети, нивелирных пунктов государственной нивелирной сети и гравиметрических пунктов государственной гравиметрической сети
- Зона минимальных расстояний до магистральных или промышленных трубопроводов (газопроводов, нефтепроводов и нефтепродуктопроводов, аммиакопроводов)

Значение объекта

Федеральное *Региональное* *Местное*

Общество с ограниченной ответственностью
ГРАДОСТРОИТЕЛЬСТВО
www.GrdProekt.ru

Генеральный директор		Шушчев Р. Г.
Главный инженер проекта		Силов В. Е.
Главный архитектор проекта		Жданова А. В.
Инженер-проектировщик		Старостина Ю.Е.
Генеральный план Городского поселения Ковылкино Ковылкинского муниципального района Республики Мордовия	Лист 7.1	Листов 10
Карта границ зон с особыми условиями использования территории населенных пунктов	Масштаб 1:5 000	Дата 2025 г.

Общество с ограниченной ответственностью
ГРАДОСТРОИТЕЛЬСТВО
www.GrdProekt.ru